


PREFEITURA DE TAMANDARÉ
 APROVADO
 LICENÇA DE CONSTRUÇÃO
 Nº DO PROCESSO: 034/2022
 DATA DA APROVAÇÃO: 04/05/22
 VÁLIDA ATÉ: 04/05/25

Secretaria de Infraestrutura

JONATHAN CARLOS DA SILVA DE ARAUJO
 ASSESSOR DE ENGENHARIA
 PREFEITURA DE TAMANDARÉ
 MAT: 804999

Pedro Luiz C. B. Lins
 Associação de Arq. e Planejamento
 Prefeitura Municipal de Tamandaré
 Mat: 1302

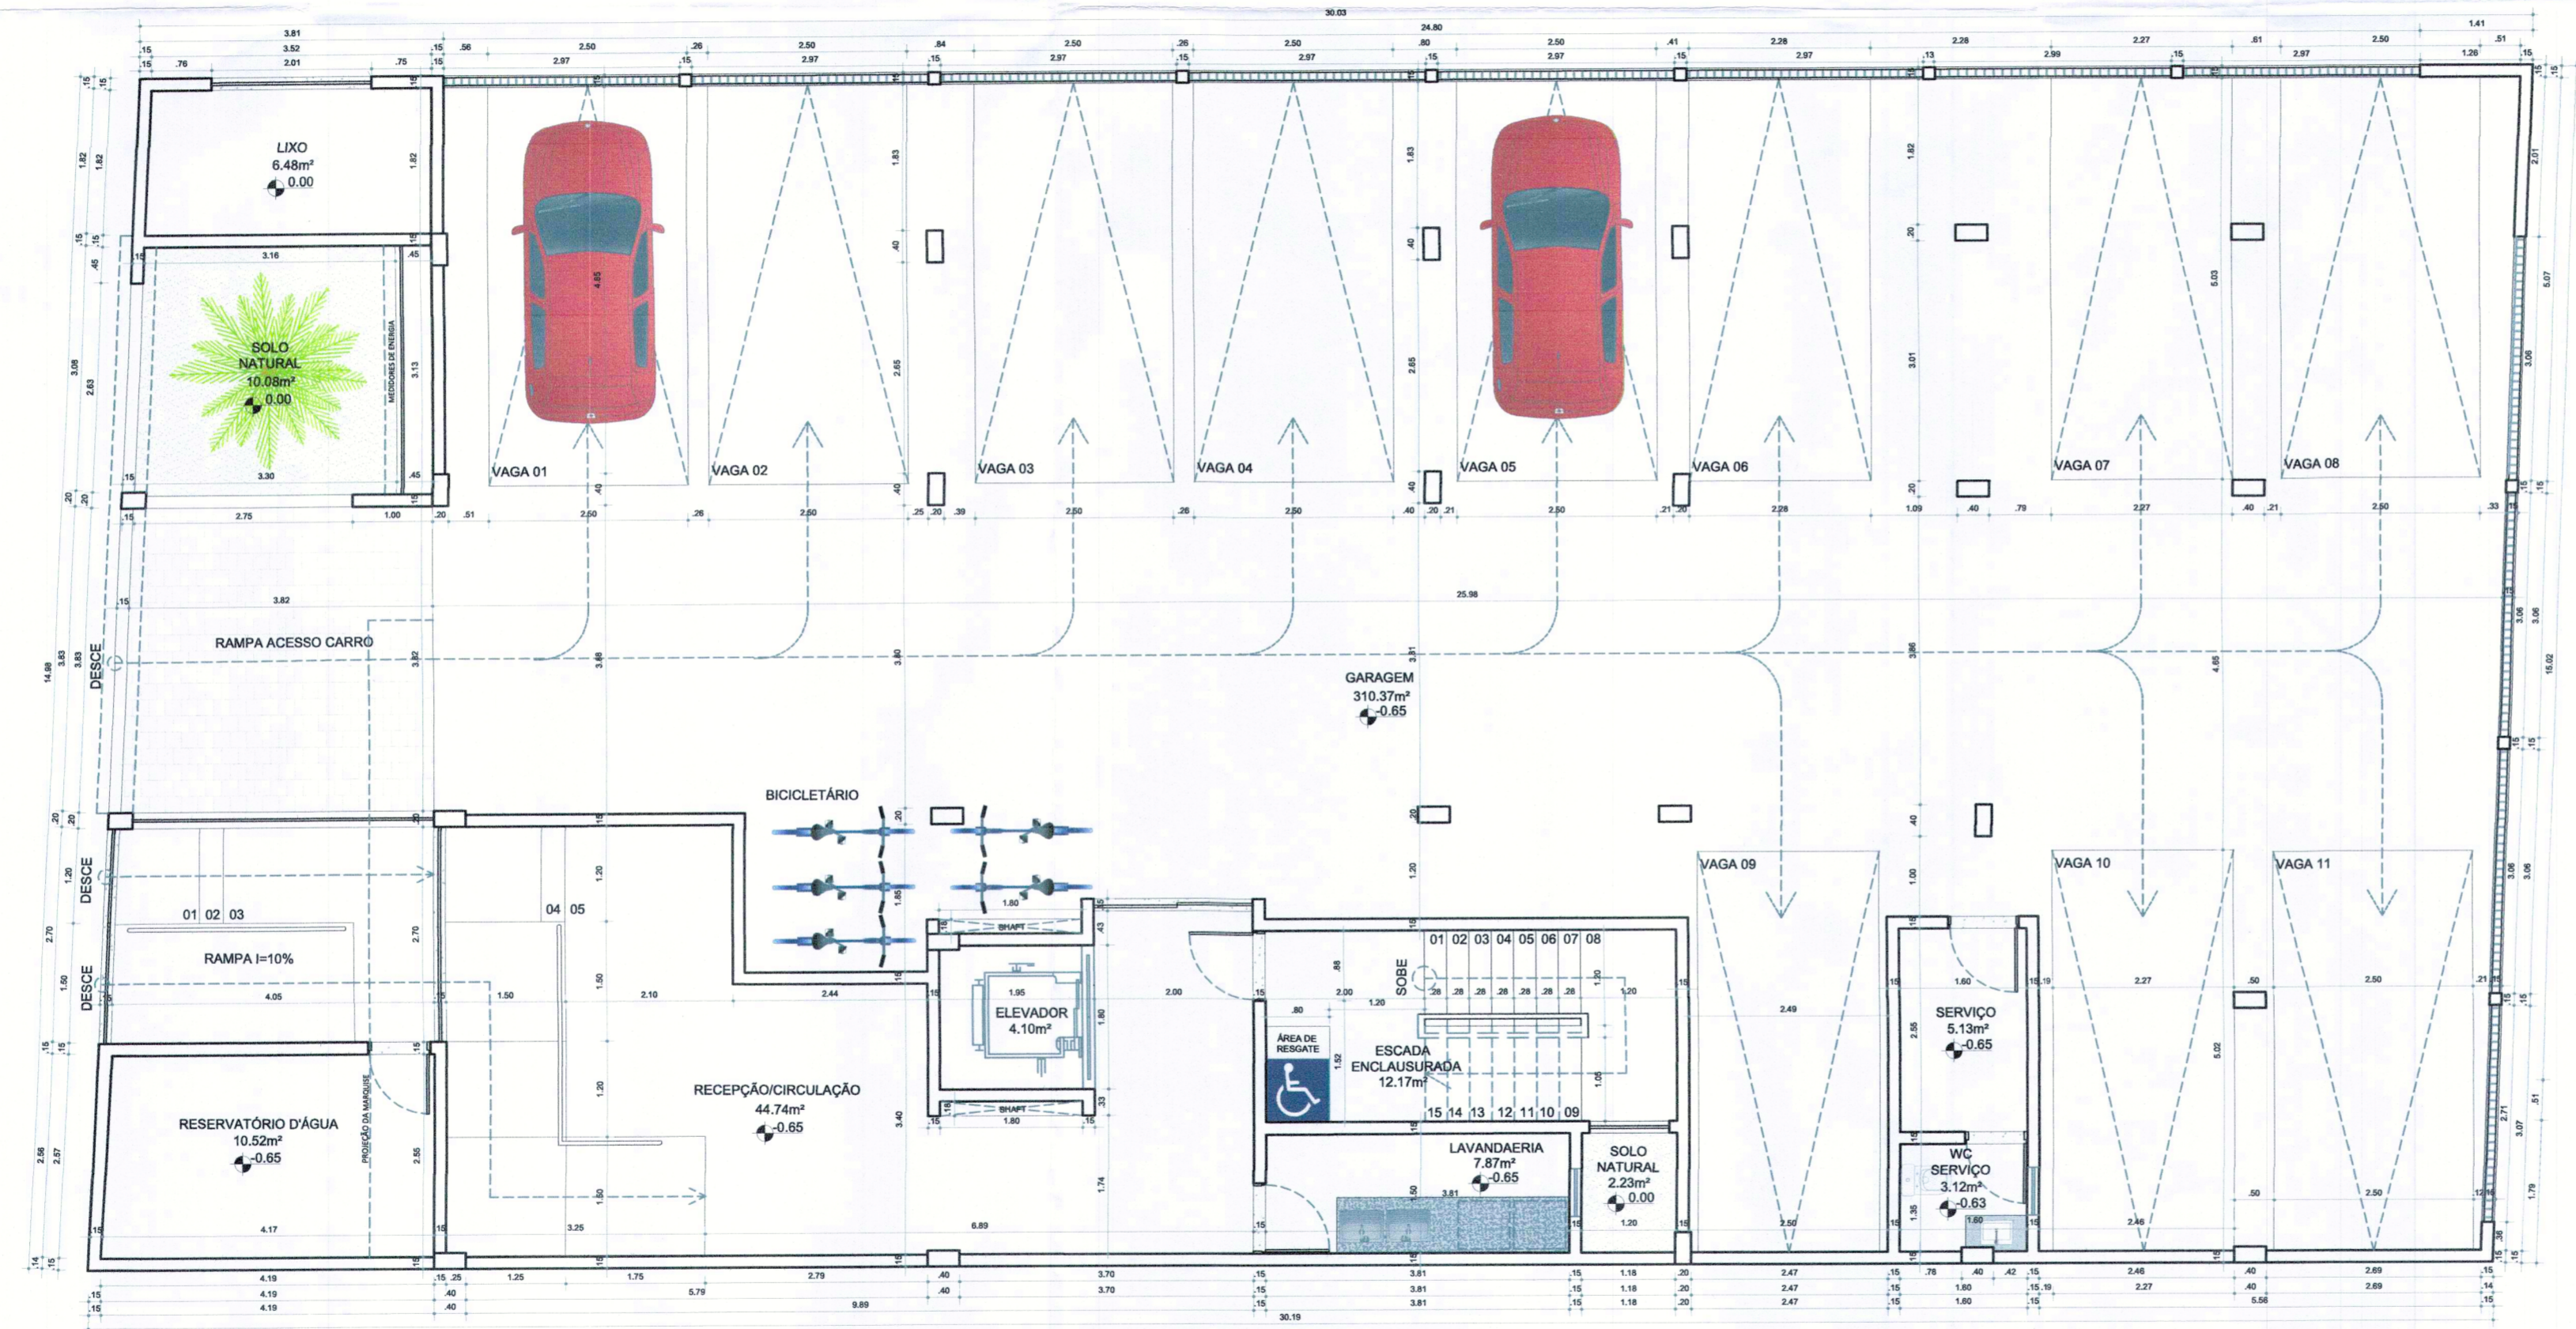

01 PLANTA BAIXA - PAVIMENTO SEMIENTERRADO
 esc.: 1/75

Alexandre Lins
 ARQUITETURA E INTERIORES
 Alexandre Lins: (81) 99827-7145
 alexandrelinssara@gmail.com
 @alexandrelinssara

PROJETO ARQUITETÔNICO DE CONSTRUÇÃO PARA UM EDIFÍCIO DO TIPO MULTIFAMILIAR, LOCALIZADO NO LOTEAMENTO ANA KATIA, QUADRA G, LOTE 06, SITUADO NO MUNICÍPIO DE TAMANDARÉ - PE

Cliente: Makani Beach Flat LTDA
 Data: Janeiro/2021
 Assunto: Planta Baixa - Pavimento Semienterrado
 Arquiteto: Alexandre Henrique Lins

CNPJ: 44.603.973/0001-90
 Escala: 1/75
 CAL: A165760-7

02/14

Observações:

Cliente: Makani Beach Flat LTDA
 CNPJ: 44.603.973/0001-90

Arquiteto: Alexandre Henrique Lins
 CAU: A165760-7