


EFEITURA DE TAMANDA:
 APROVADO
 LICENÇA DE CONSTRUÇÃO
 Nº DO PROCESSO: 034/2022
 DATA DA APROVAÇÃO: 04/05/2022
 VÁLIDA ATÉ: 04/05/25

JONATHAN CARLOS DE ARAÚJO
 ASSESSOR DE ENGENHARIA
 PREFEITURA DE TAMANDARÉ
 Nº 12.399/99

Alexandre Lins
 Assessor de Análise e Planejamento
 Prefeitura Municipal de Tamandaré
 Nº 12.399/99

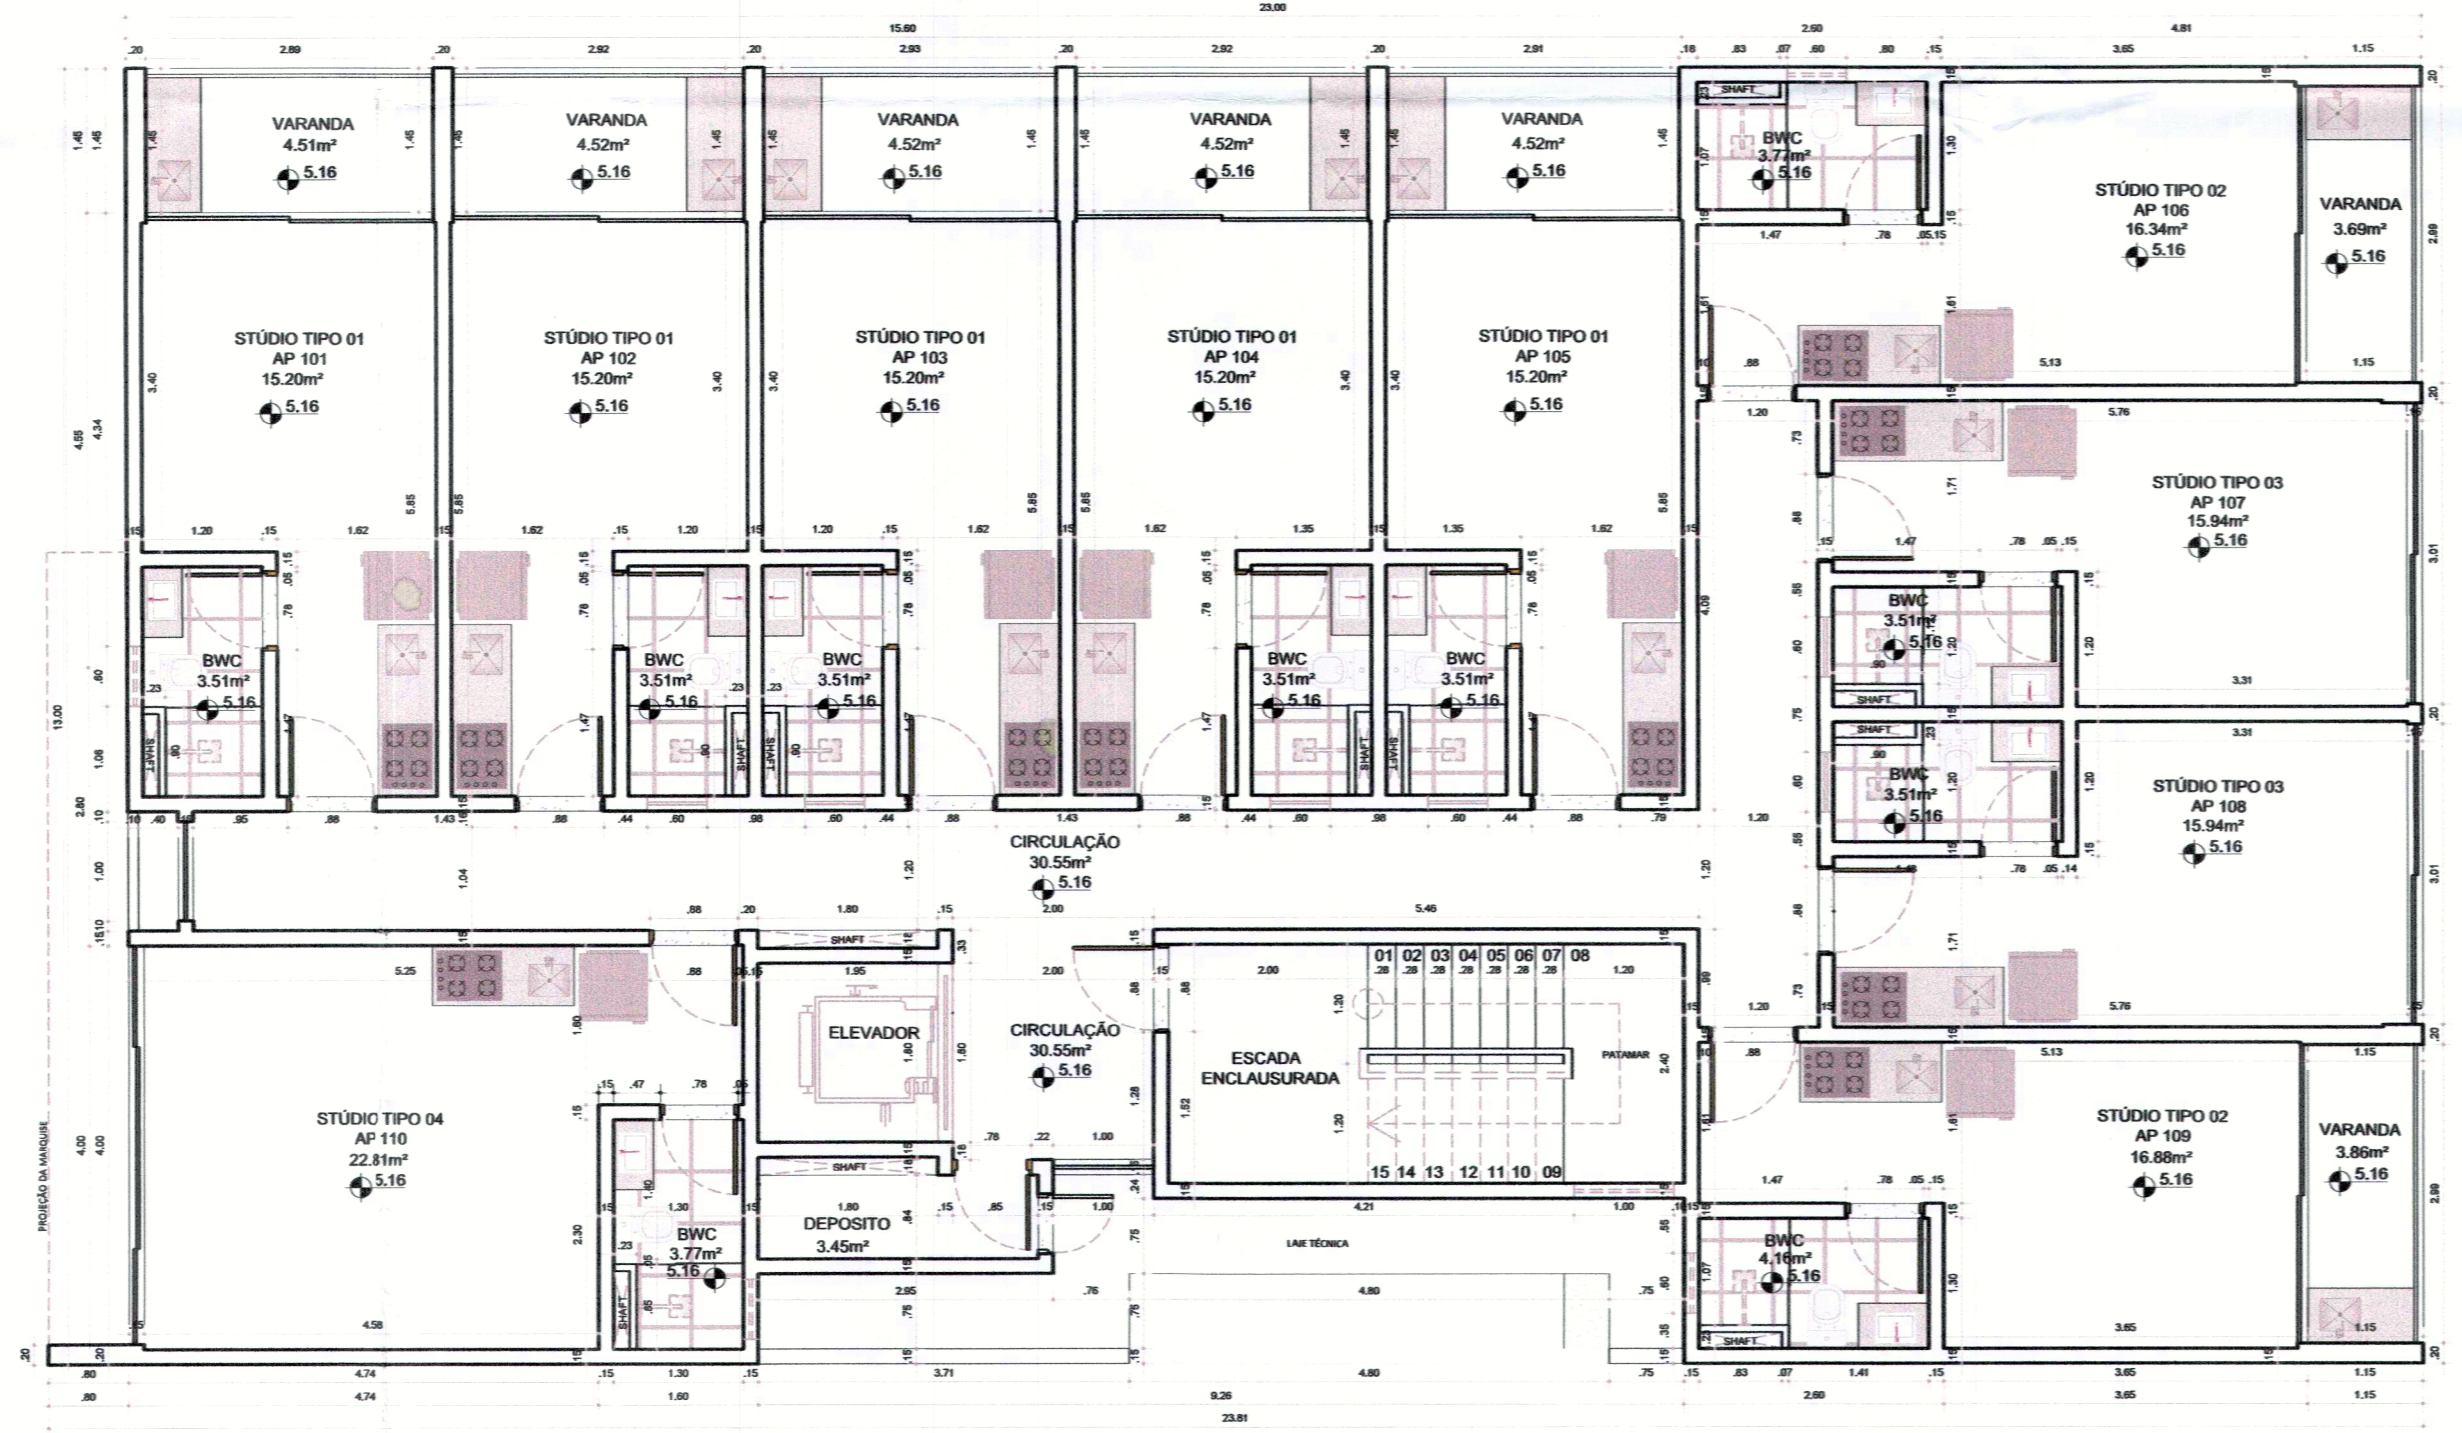

01 PLANTA BAIXA - PRIMEIRO PAVIMENTO
 esc.: 1/75



Alexandre Lins
ARQUITETURA E INTERIORES

☎ Alexandre Lins: (81) 99827-7145
 ✉ alexandrelinarqu@gmail.com
 📍 @alexandrelinarqu

PROJETO ARQUITETÔNICO DE CONSTRUÇÃO PARA UM
 EDIFÍCIO DO TIPO MULTIFAMILIAR, LOCALIZADO NO
 LOTEAMENTO ANA KATIA, QUADRA G, LOTE 06, SITUADO
 NO MUNICÍPIO DE TAMANDARÉ – PE

Cliente: **Makani Beach Flat LTDA**

Data: **Janeiro/2021**

Assunto: **Planta Baixa - Primeiro Pavimento**

Arquiteto: **Alexandre Henrique Lins**

Observações:

CNPJ: **44.603.973/0001-90** Nº: **04/14**

Escala: **1/75**

CAU: **A165760-7**

Cliente: **Makani Beach Flat LTDA**
 CNPJ: 44.603.973/0001-90

Arquiteto: **Alexandre Henrique Lins**
 CAU: A165760-7

