


PREFEITURA DE TAMANDARÉ
 APROVADO
 LICENÇA DE CONSTRUÇÃO

Nº DO PROCESSO: 034/2022
 DATA DA APROVAÇÃO: 04/10/22
 VÁLIDA ATÉ: 04/10/25

Secretaria de Infraestrutura

JONATHAN ROSSO FARIAS DE ARAÚJO
 ARQUITETO DE ENGENHARIA
 PREFEITURA DE TAMANDARÉ
 MAT: 604999

Pedro Luiz C. B. Lins
 Assessor de Planejamento
 Prefeitura Municipal de Tamandaré
 Mat. 1492

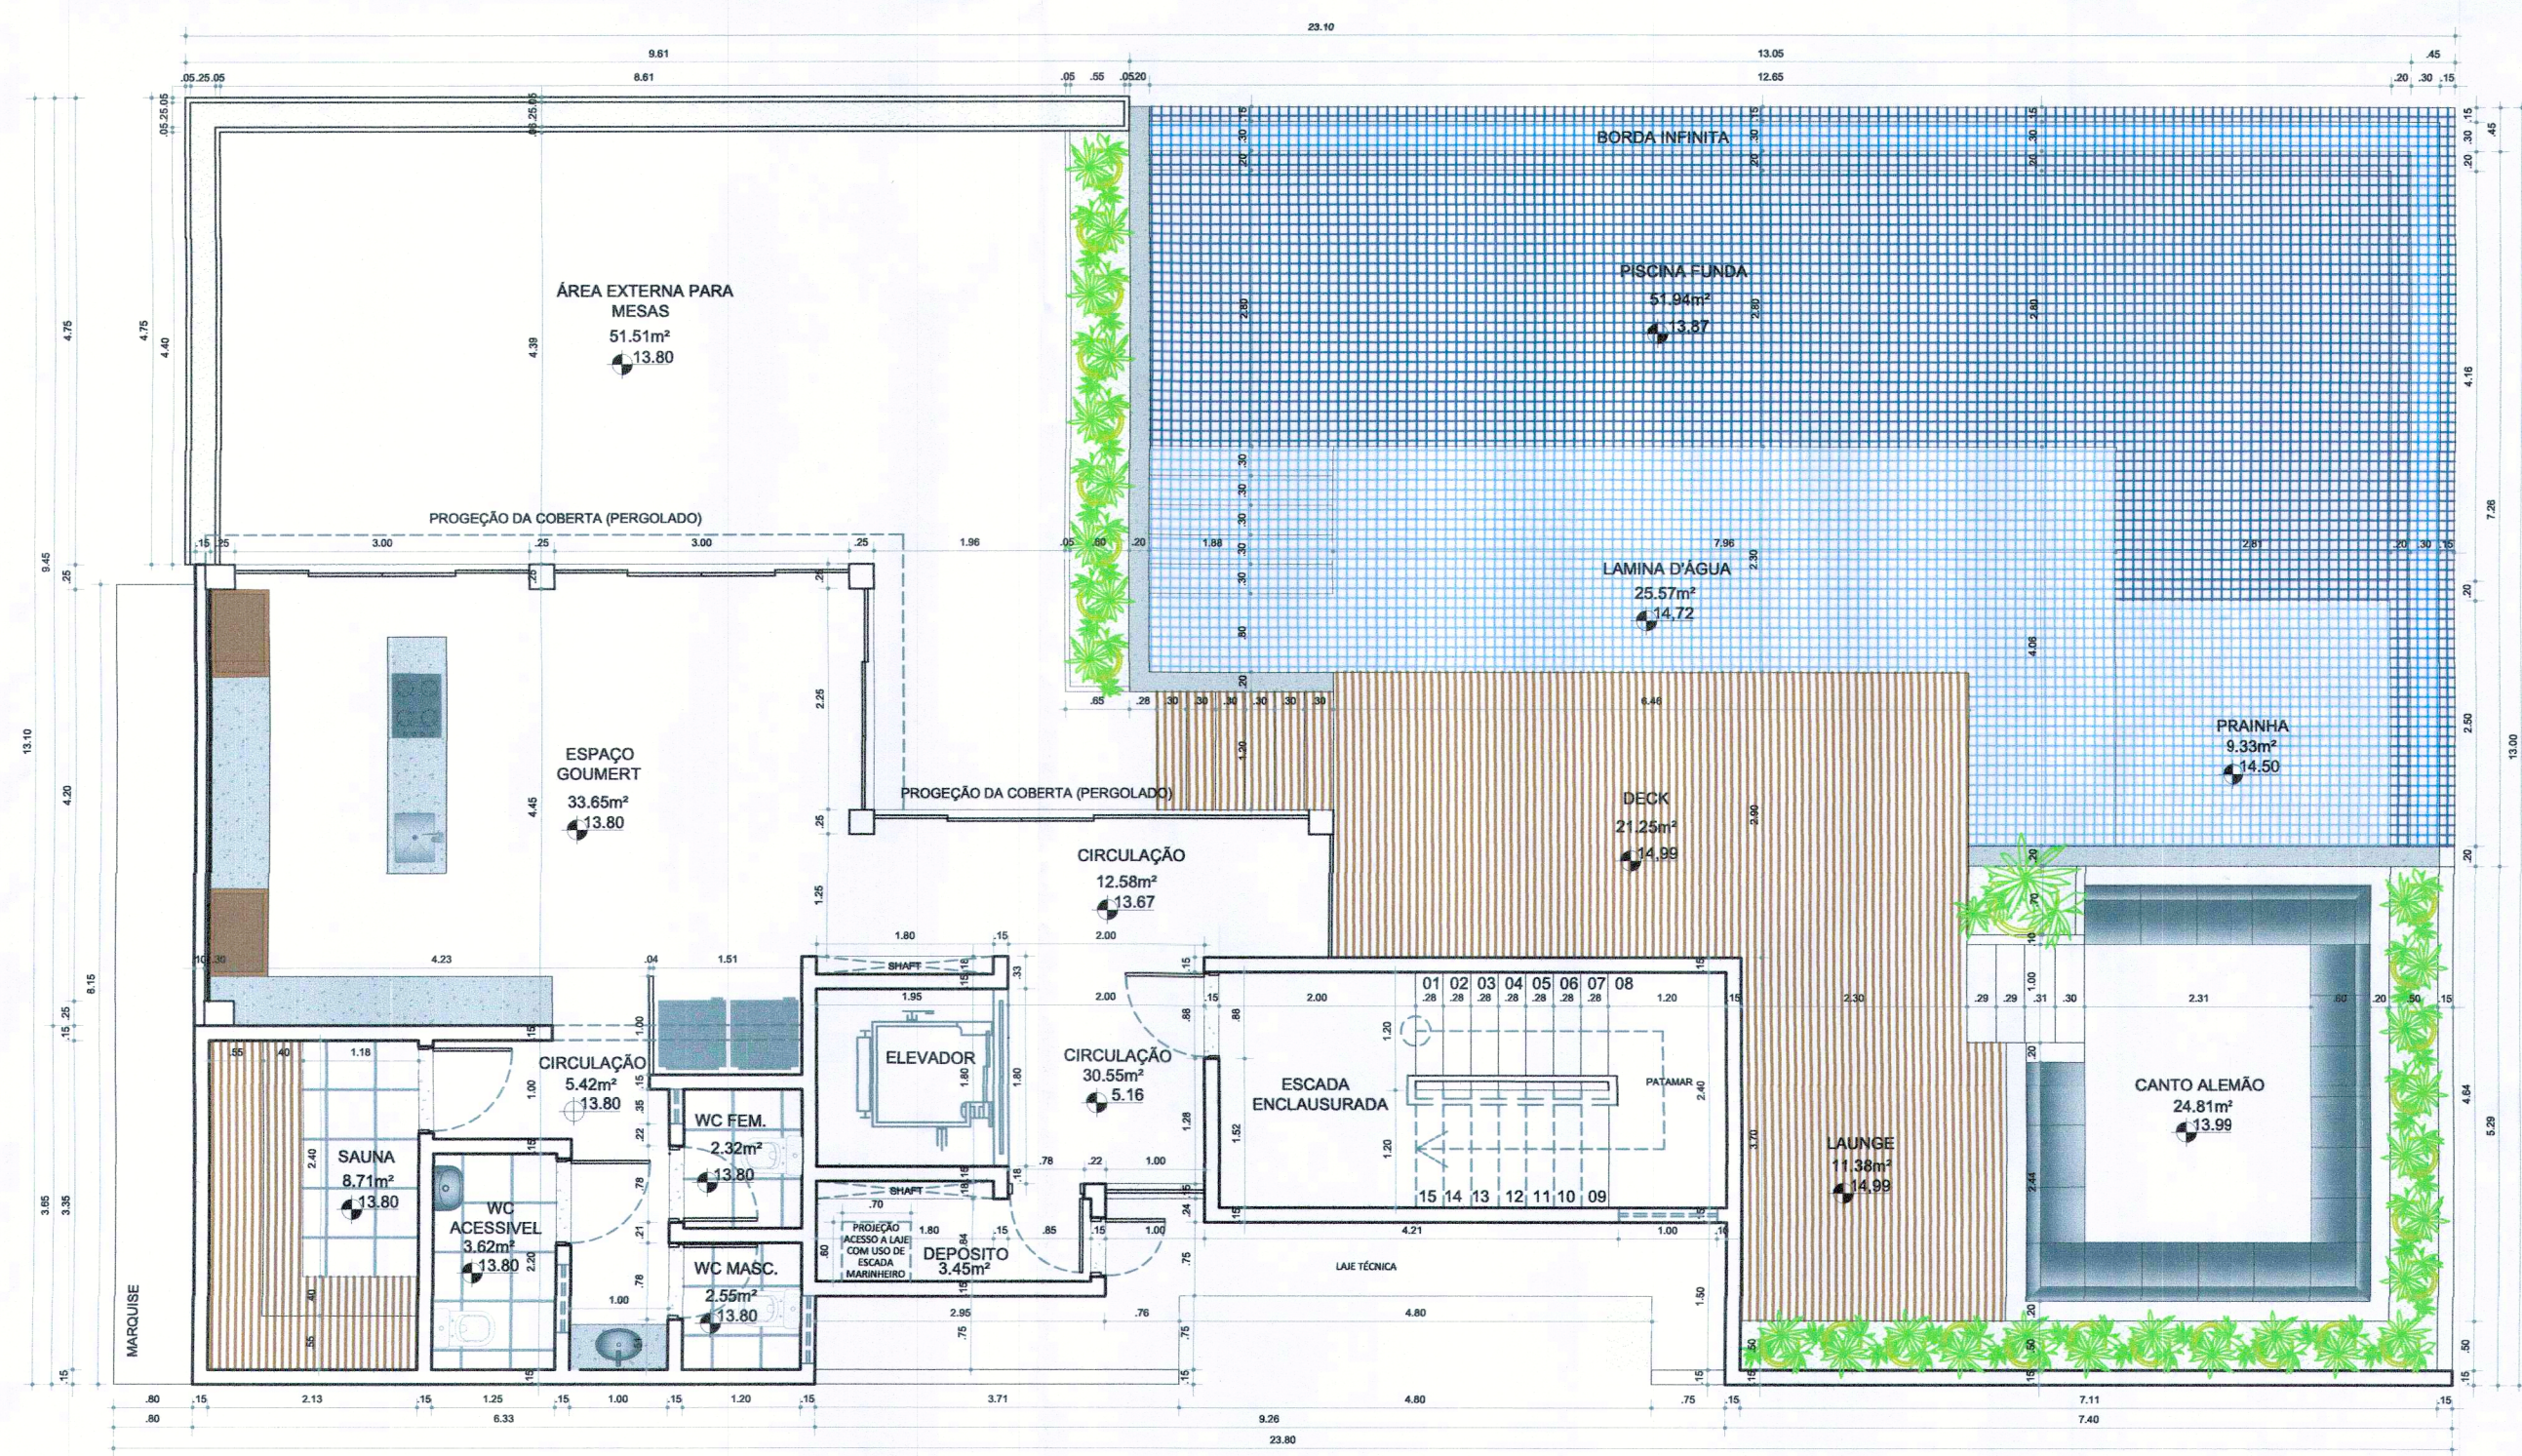

01 PLANTA ROOFTOP
 ESC.: 1/75



PROJETO ARQUITETÔNICO DE CONSTRUÇÃO PARA UM EDIFÍCIO DO TIPO MULTIFAMILIAR, LOCALIZADO NO LOTEAMENTO ANA KATIA, QUADRA G, LOTE 06, SITUADO NO MUNICÍPIO DE TAMANDARÉ - PE

Cliente: Makani Beach Flat LTDA
 Data: Janeiro/2021
 Escala: 1/75
 CNPJ: 44.603.973/0001-90
 Nr. 01
 07/14

Assunto: Planta Baixa - Rooftop
 Arquiteto: Alexandre Henrique Lins
 CAU: A165760-7

Observações:

Cliente: Makani Beach Flat LTDA
 CNPJ: 44.603.973/0001-90

Arquiteto: Alexandre Henrique Lins
 CAU: A165760-7