

PROJETO EXECUTIVO

LOCALIZAÇÃO
LOTE 16 -A- RESULTANTE DO REMEMBRAMENTO DOS LOTES 07,08,15 e 16, DA QUADRA 30º, DO LOTEAMENTO PRIVÉ SÃO JOSÉ DOS MANGUINHOS, TAMANDARÉ - PE.


PLANTAS DE SITUAÇÃO E LOCAÇÃO/COBERTA

Table with columns: ESCALA 1/100, ZONEAMENTO ZUM-AR, ÁREA DO TERRENO 1.624,94 m², etc.

PRÓPRIETÁRIO: MAKANI BEACH FLAT CARNEIROS SPE LTDA

PROJETO: ANDERSON DE ARRUDA VESPASIANO BORGES


Serão instalados hidrômetros individuais em todos os apartamentos (Lei nº 16.759/02)
Todas as vagas para estacionamento, não cotadas, medem 2,20x5,00m.

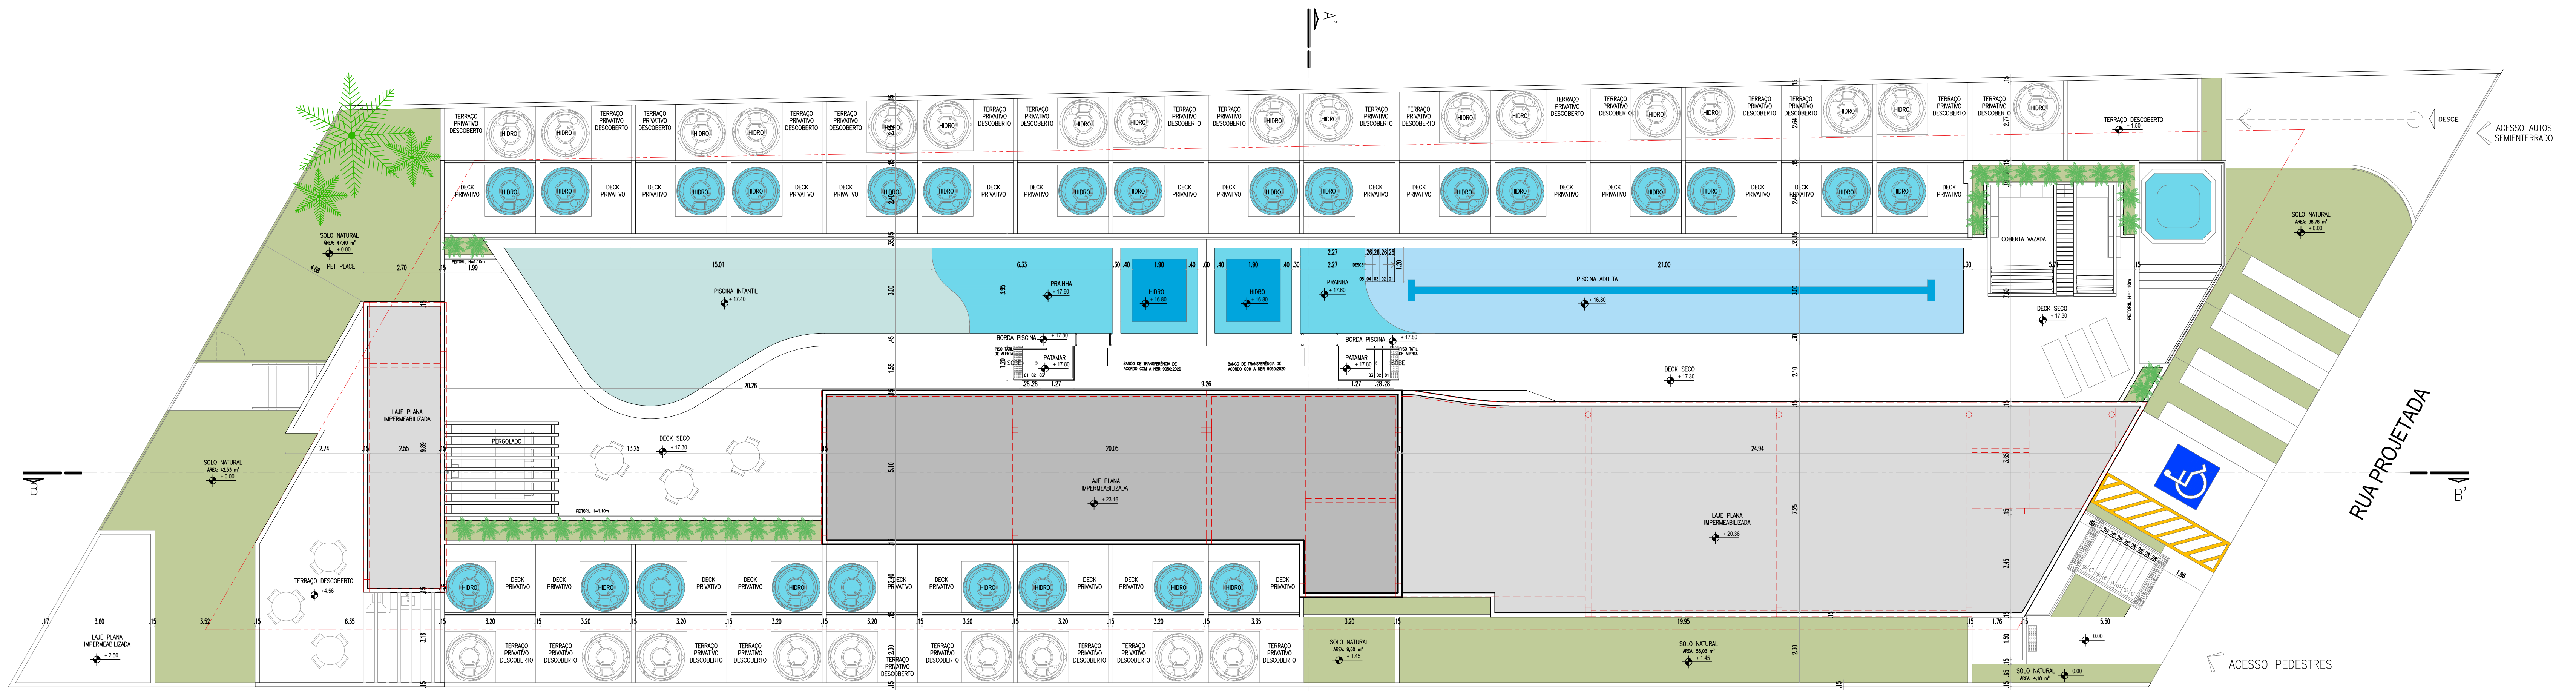

PLANTA BAIXA - LOCAÇÃO E COBERTA
ESCALA 1/100



PLANTA DE SITUAÇÃO
ESCALA 1/500

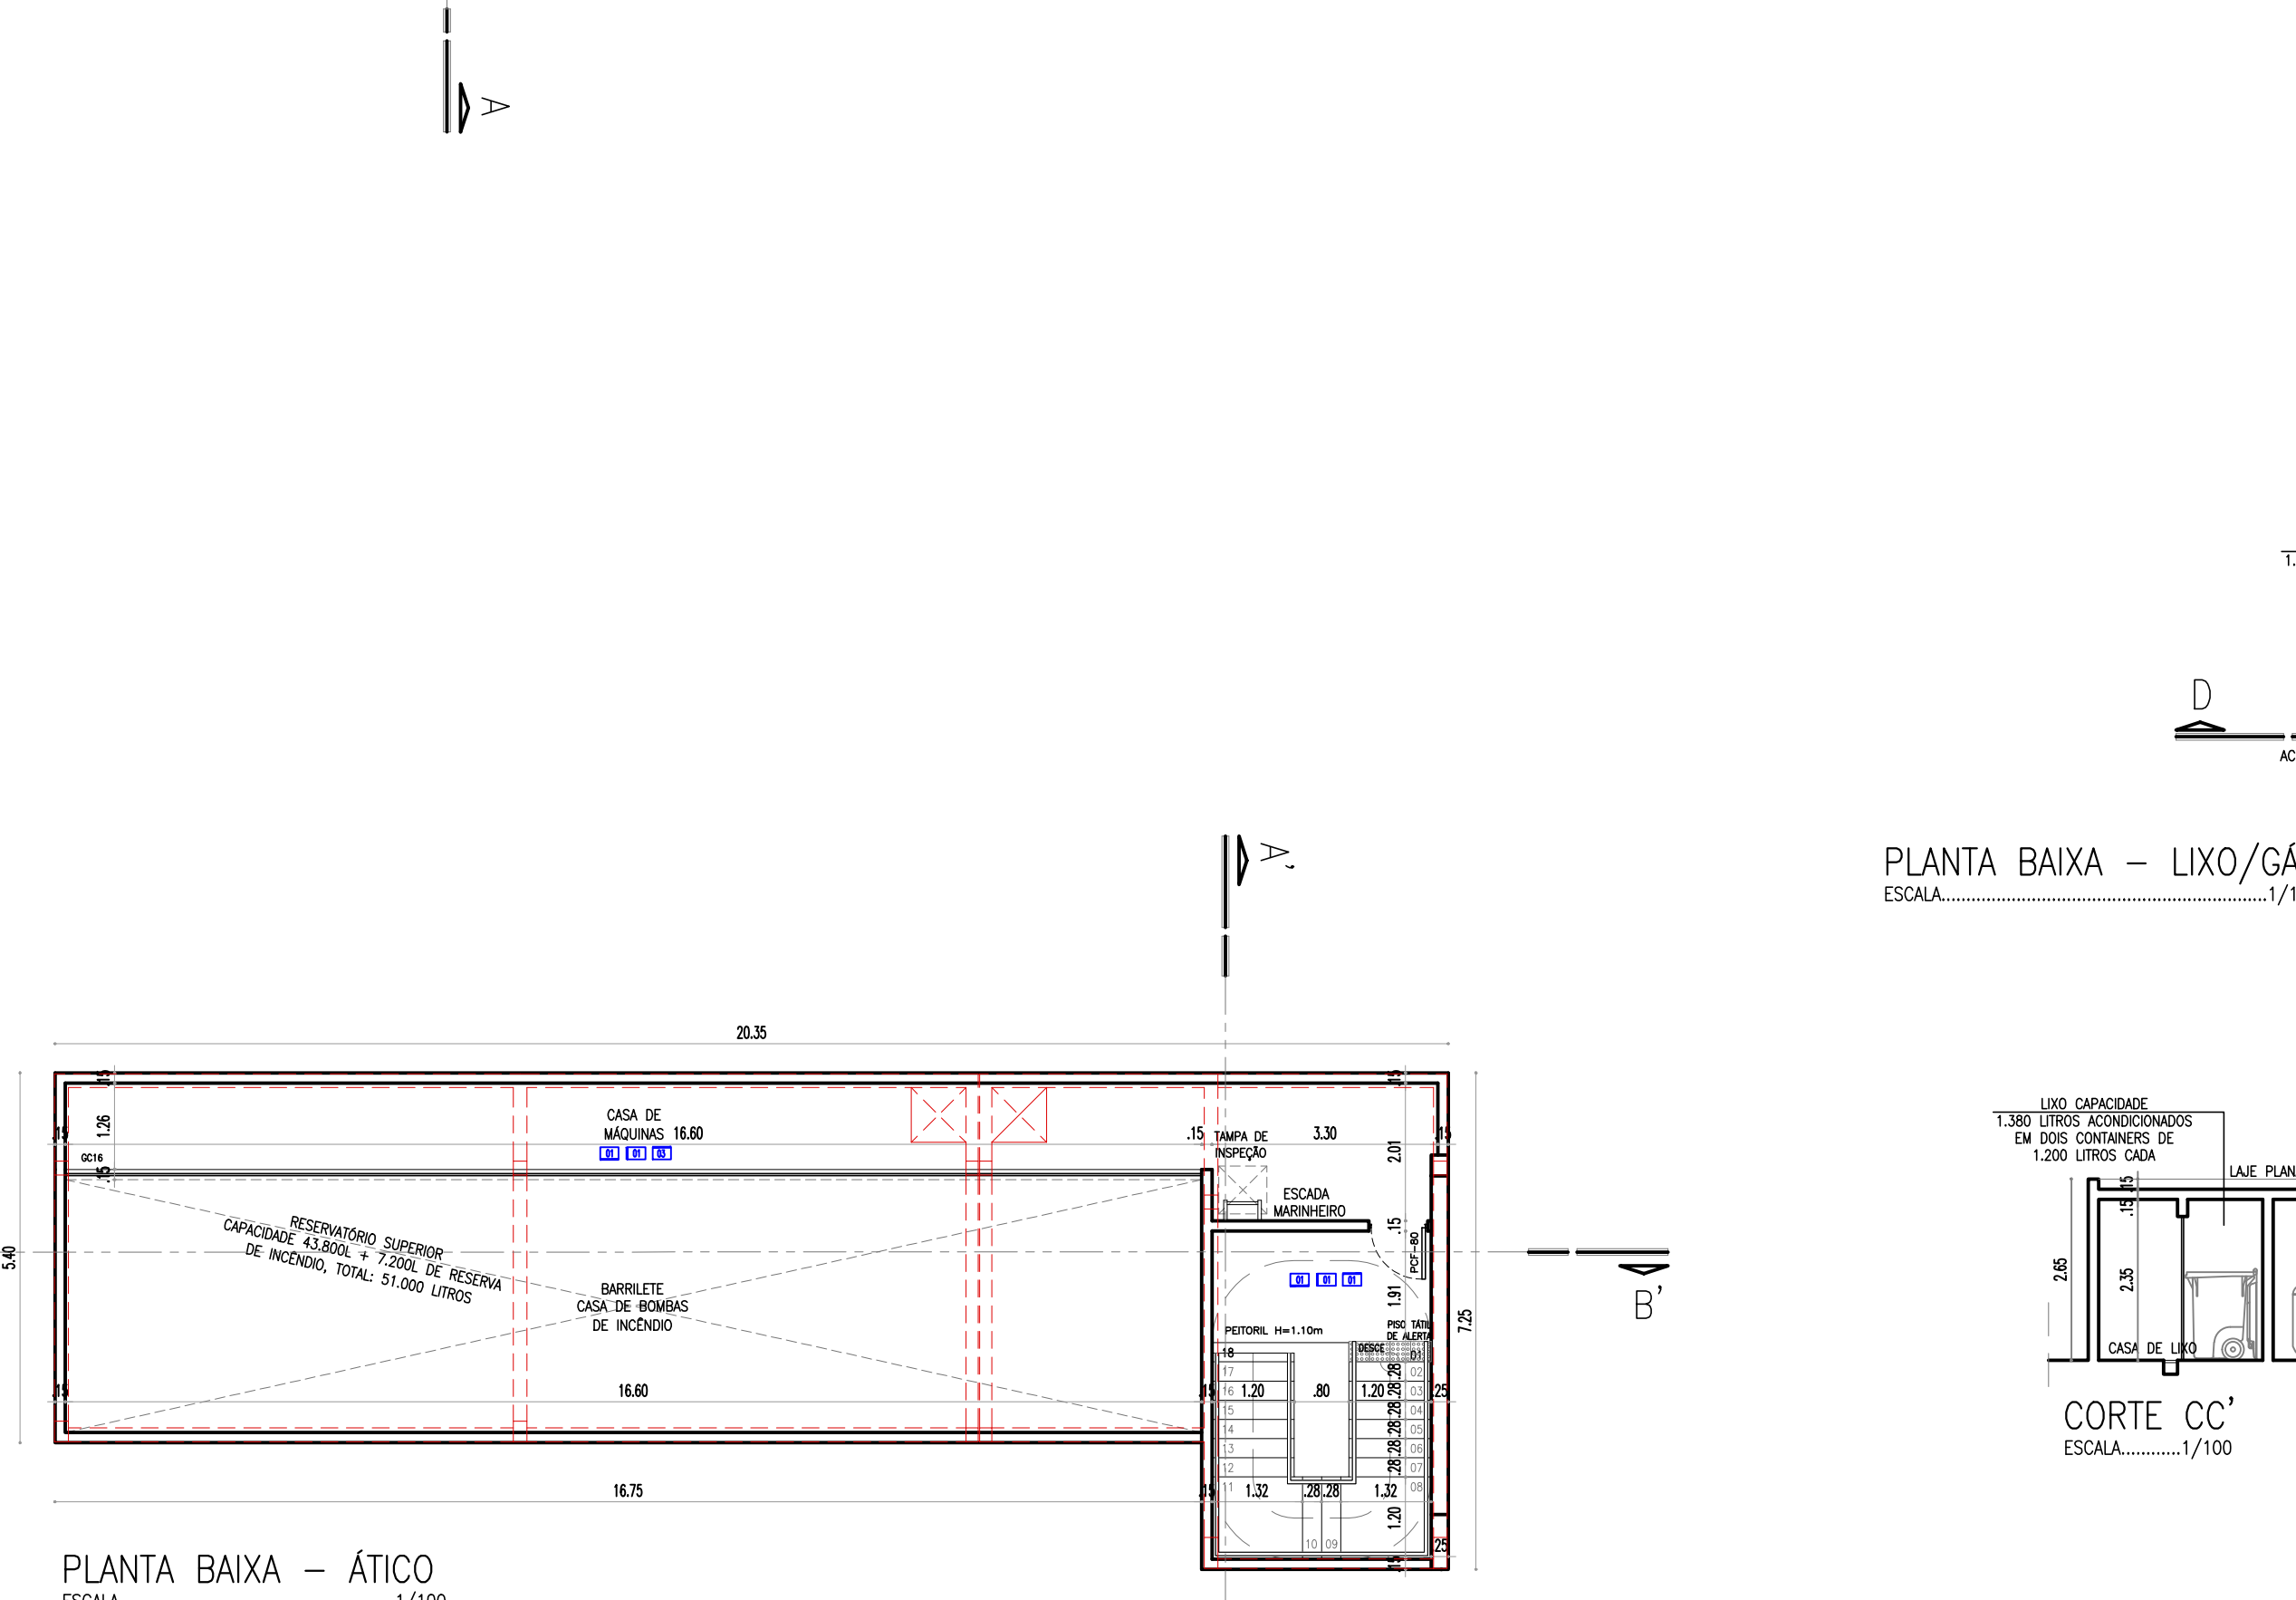

PLANTA BAIXA - LIXO/GÁS
ESCALA 1/100

Table with columns: PORTAS DE MADEIRA, NOME, DESCRIÇÃO, LOCAL, MOVIMENTO, DIMENSÃO

Table with columns: ESQUADRIAS DE ALUMÍNIO, NOME, DESCRIÇÃO, LOCAL, MOVIMENTO, DIMENSÃO

Table with columns: VÍDEO TEMPERADO, NOME, DESCRIÇÃO, LOCAL, MOVIMENTO, DIMENSÃO

Table with columns: GUARDA-CORPOS, NOME, DESCRIÇÃO, LOCAL, MOVIMENTO, DIMENSÃO

Table with columns: PORTAS ESPERDIDAS, NOME, DESCRIÇÃO, LOCAL, MOVIMENTO, DIMENSÃO

Table with columns: PORTAS DE ALUMÍNIO, NOME, DESCRIÇÃO, LOCAL, MOVIMENTO, DIMENSÃO