

PROJETO EXECUTIVO

LOCALIZAÇÃO

LOTE 16-A, RESULTANTE DO REMEMBRAMENTO DOS LOTES 07,08,15 e 16, DA QUADRA "30", DO LOTEAMENTO PRIVÊ SÃO JOSÉ DOS MANGUINHOS, TAMANDARÉ - PE.

PLANTA BAIXA 3º ANDAR

ESCALA

1/100

DATA

JUNHO / 2023

R02

P. 04/07

ZONEAMENTO

ZUM-AR

USO/ATIVIDADE

HOTELEIRO

TOTAL DE VAGAS

51 VAGAS

POPULAÇÃO PREVISTA

APROX. 300 PESSOAS.

TIPO DE PROJETO

EXECUTIVO

PROPRIETÁRIO: MAKANI BEACH FLAT CARNEIROS SPE LTDA
RESP. TÉCNICO: LEVI MANOEL MONTEIRO CINTRA DE MELO


CNPJ: 45.189.802/0001-20
CREA/PE nº 048602

PROJETO: ANDERSON DE ARRUDA VESPASIANO BORGES


ARQUITETO - CAUIPE A 87419-1

CONSTRUÇÃO:

Serão instalados hidrômetros individuais em todos os apartamentos (Lei N° 16.759/02)
Todas as vagas para estacionamento, não cotadas, medem 2,20x5,00m.

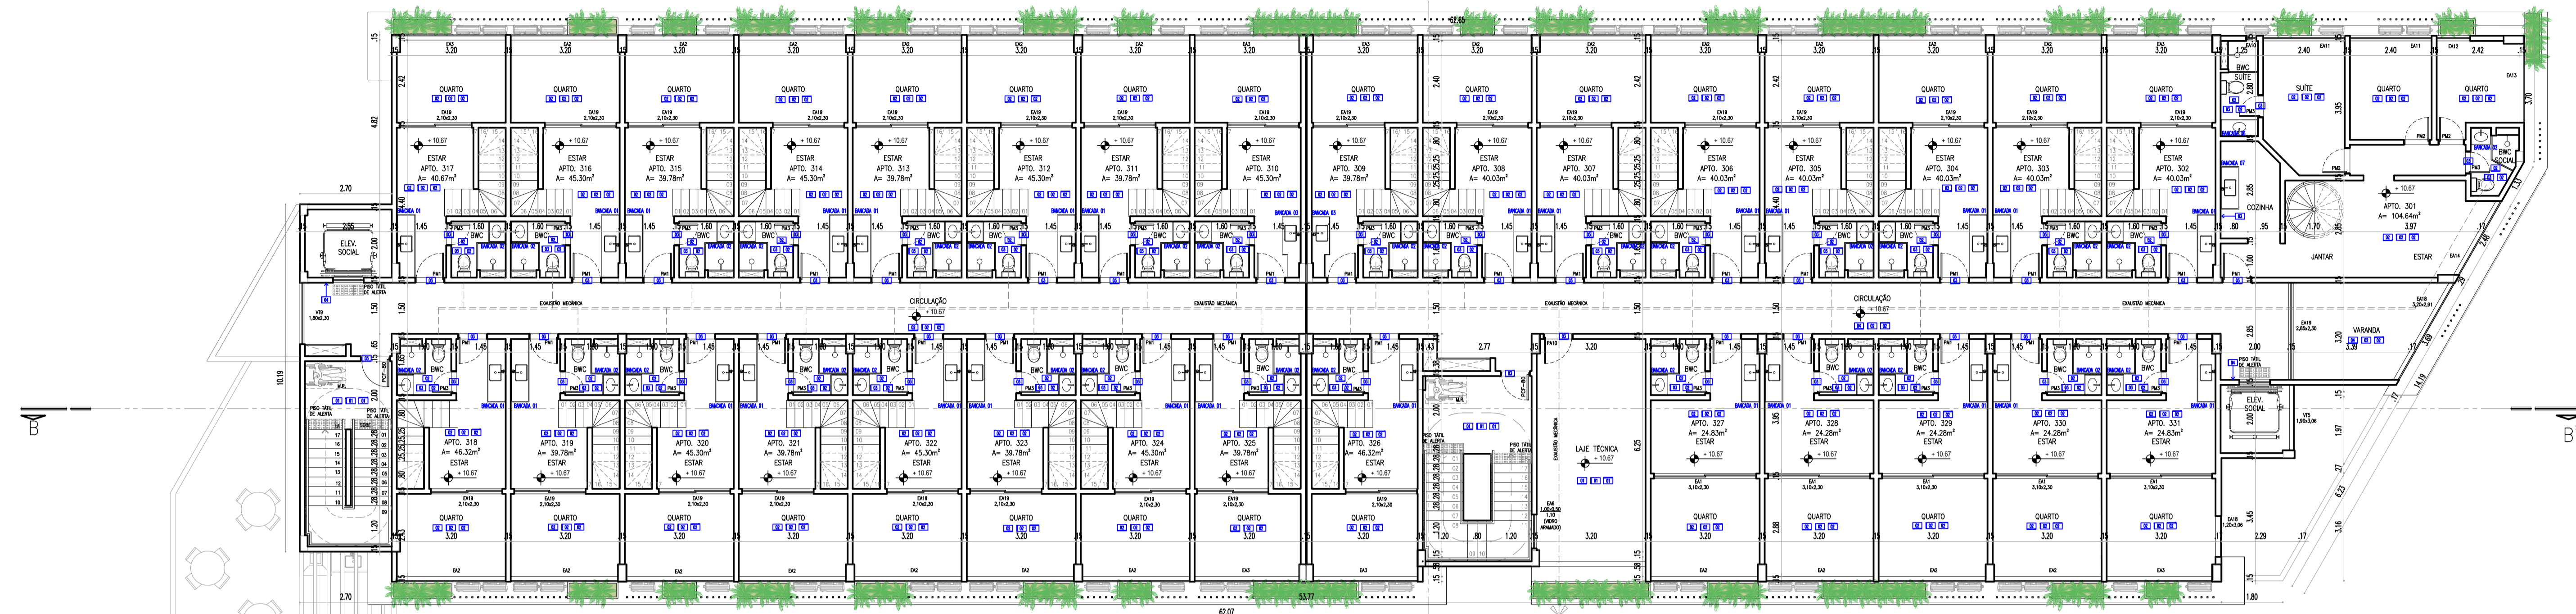

PLANTA BAIXA - 3º ANDAR (NÍVEL 1)
ESCALA: 1/100

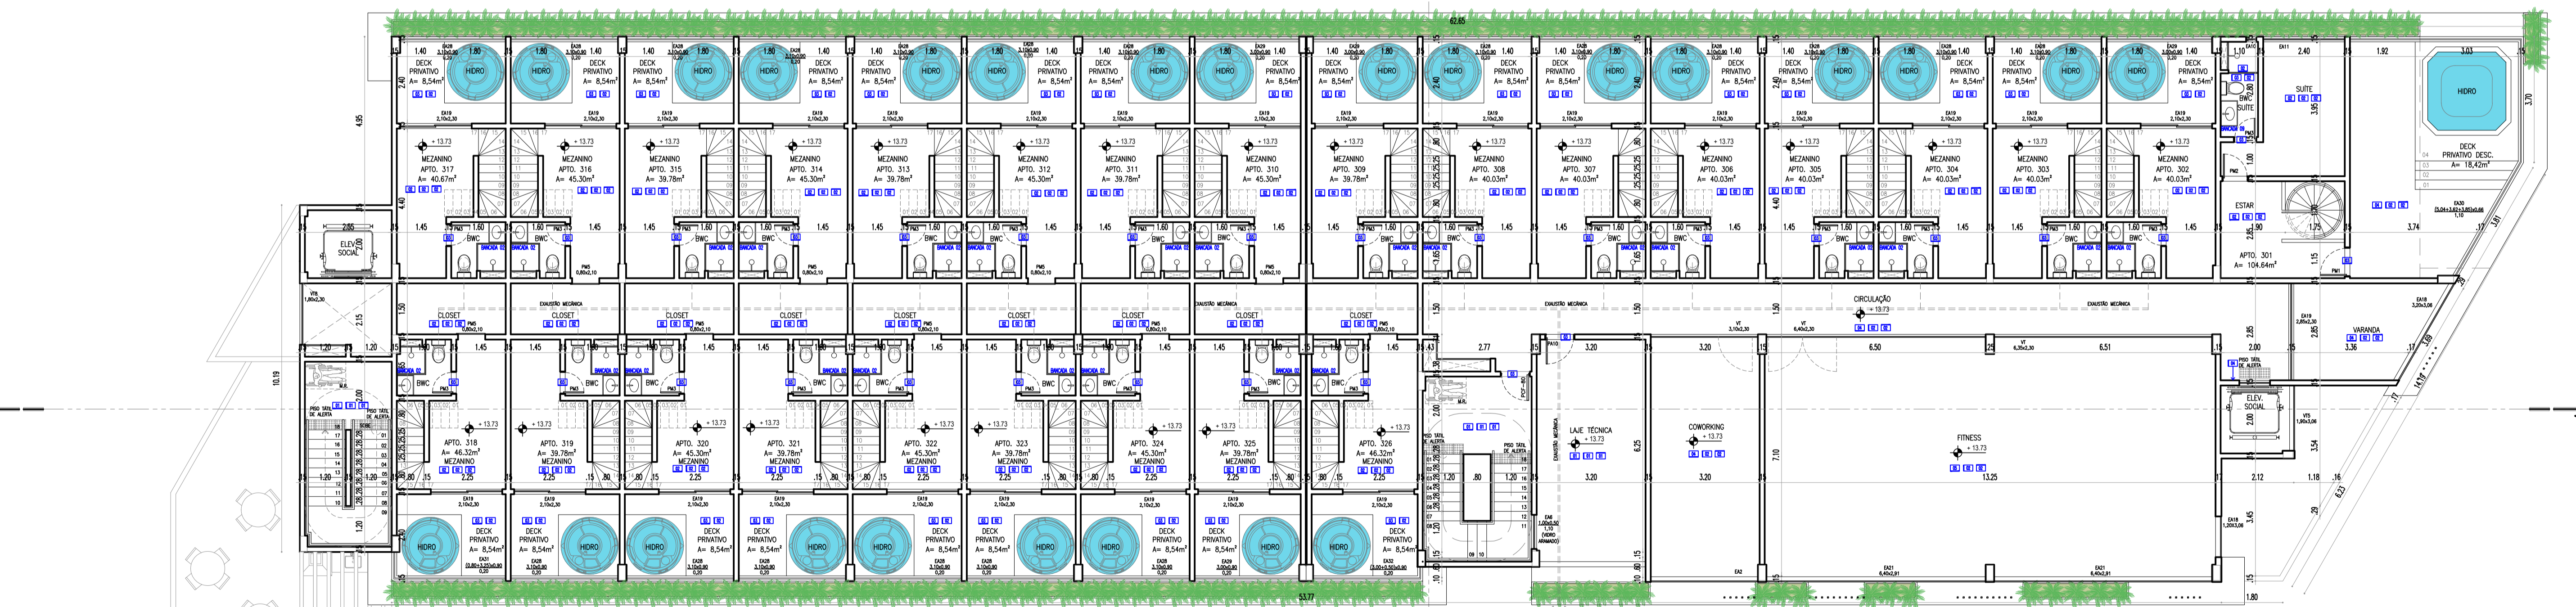

PLANTA BAIXA - 3º ANDAR (NÍVEL 2)
ESCALA: 1/100