

PROJETO EXECUTIVO

LOCALIZAÇÃO

LOTE 16-A, RESULTANTE DO REMEMBRAMENTO DOS LOTES 07.08.15 e 16, DA QUADRA 30^a, DO LOTEAMENTO PRIVÉ SÃO JOSÉ DOS MANGUINHOS, TAMANDARÉ - PE.

PLANTA BAIXA 3º ANDAR (NÍVEIS 1 E 2)

ESCALA 1/100
DATA JULHO/2023
R02

P. 04/10

ZONEAMENTO
ZUM-AR
USO/ATIVIDADE
HOTELERO
TOTAL DE VAGAS
51 VAGAS
POPULAÇÃO PREVISTA
APROX. 300 PESSOAS.
TIPO DE PROJETO
EXECUTIVO

PROPRIETÁRIO: MAKANI BEACH FLAT CARNEIROS SPE LTDA CNPJ: 45.189.802/0001-20
RESP. TÉCNICO: LEVI MANOEL MONTEIRO CINTRA DE MELO CREA/PE nº 048602

PROJETO: ANDERSON DE ARRUDA VESPASIANO BORGES ARQUITETO - CAUPE A 87419-1

CONSTRUÇÃO:

Serão instalados hidrômetros individuais em todos os apartamentos (Lei nº 16.759/02)
Todas as vagas para estacionamento, não cotadas, medem 2,20x5,00m.

REVESTIMENTOS

PAREDE

CODIGO	DESCRIÇÃO	ESPECIFICAÇÃO	LOCAL
101	101	101	101

PISO


CODIGO	DESCRIÇÃO	ESPECIFICAÇÃO	LOCAL
102	102	102	102

REDE


CODIGO	DESCRIÇÃO	ESPECIFICAÇÃO	LOCAL
103	103	103	103

BANDEJAS (VER PLANHA 101)

NOME	QUANTO / DIMENSÃO	ESPECIFICAÇÃO	LOCAL
01	01	01	01

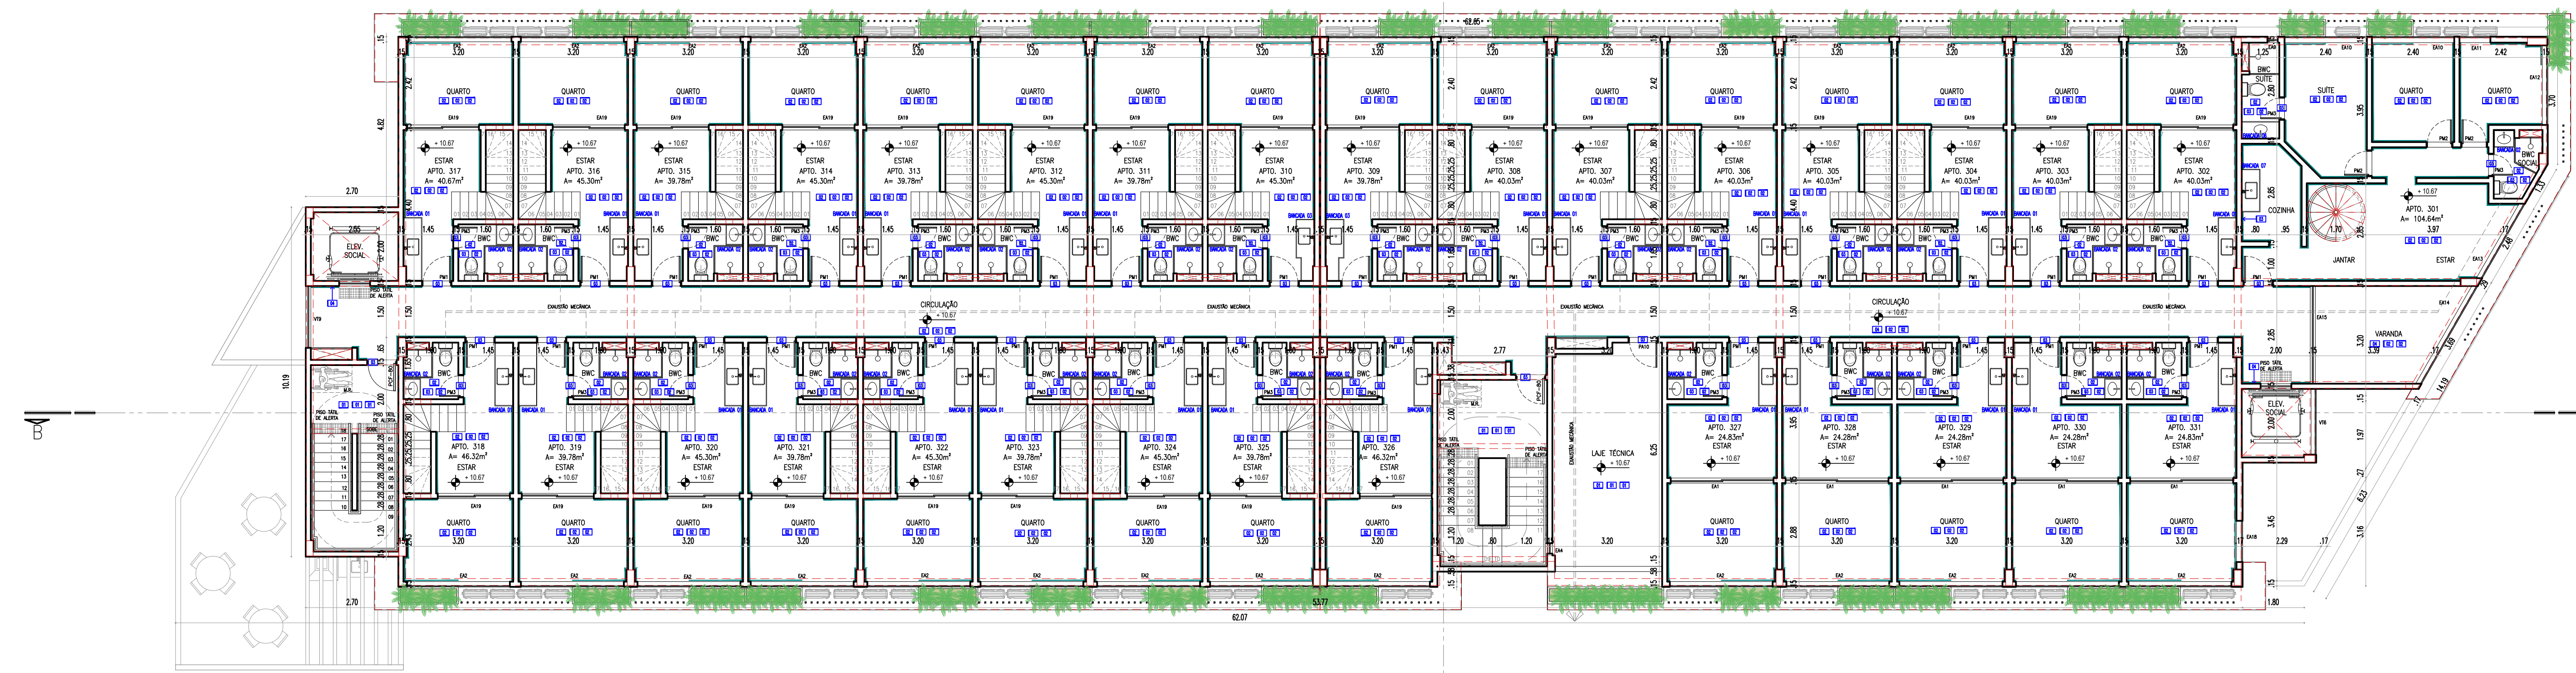

PLANTA BAIXA - 3º ANDAR (NÍVEL 1)
ESCALA: 1/100

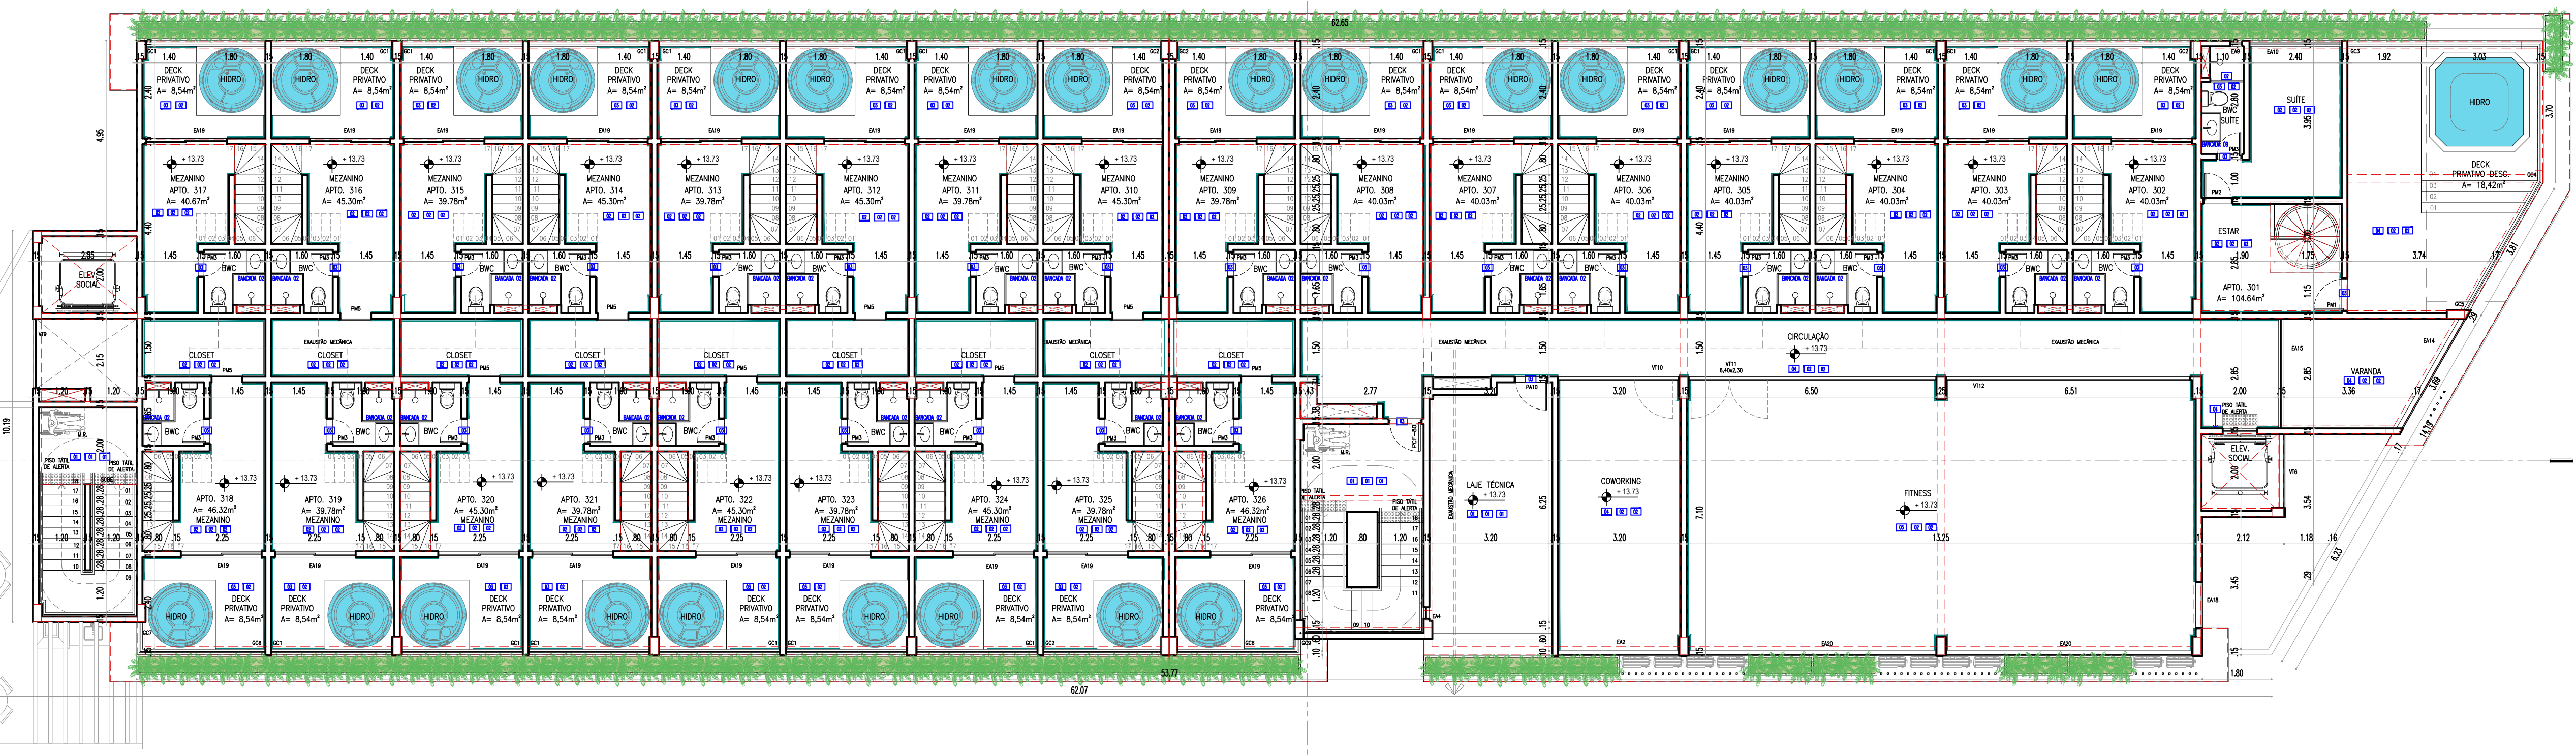

PLANTA BAIXA - 3º ANDAR (NÍVEL 2)
ESCALA: 1/100

PORTAS DE MADEIRA

NOME	DESCRIÇÃO	LOCAL	MOMENTO	DIMENSÃO
PM1	PORTA DE MADEIRA COM 1 FOLHA 50x100	COZINHA, BANHEIRO, QUARTO APÓS APART. 301	GRUPO	0,80 x 2,10

ESQUADRIAS DE ALUMÍNIO

NOME	DESCRIÇÃO	LOCAL	MOMENTO	DIMENSÃO
EA1	ESQUADRIA DE ALUMÍNIO ANODIZADO DE COR BRANCA COM 2 FOLHAS TIPO CORNER	APARTEAMENTO DO TENDÃO PRINCIPAL	CORNER	0,80 x 2,30

VEREDOS TEMPERADOS

NOME	DESCRIÇÃO	LOCAL	MOMENTO	DIMENSÃO
VT1	ESQUADRIA EM VÉRDIO TEMPERADO TIPO VERDE 8mm, SENDO 1ª FOLHA COM 01 FOLHA DE GRÃO COM 1,20m DE LARGURA E O RESTANTE TIPO FIBRA	RECEPÇÃO	GRUPO/TENDÃO	1,50 x 2,30

GUARAS CORPÓREAS

NOME	DESCRIÇÃO	LOCAL	MOMENTO	DIMENSÃO
GC1	GUARDA-CORPO DA ESQUADRIA DE ALUMÍNIO ANODIZADO DE COR BRANCA COM 1 FOLHA TIPO FIBRA E VÉRDIO TIPO VERDE 8mm	DECK PRINCIPAL APÓS 301, 302, 303, 304 E 305	FIBRA	2,10 x 2,30

PORTAS ESPEDANAS

NOME	DESCRIÇÃO	LOCAL	MOMENTO	DIMENSÃO
PE1	PORTA DE VÉRDIO AUTOMÁTICA, 1 FOLHA DE CORNER, VÉRDIO TEMPERADO, 1,00m DE GRÃO, E O RESTANTE DA ESQUADRIA FIBRA	COZINHA RESTAURANTE	CORNER	1,40 x 2,30

PORTAS DE ALUMÍNIO

NOME	DESCRIÇÃO	LOCAL	MOMENTO	DIMENSÃO
PA1	PORTA EM VENEZIANA DE ALUMÍNIO COR BRANCA COM 1 FOLHA DE GRÃO	SEPARADORA/GERADOR	GRUPO	1,20 x 2,30