



**ANDERSON VESPASIANO**  
Arquitetura

Rua Antonio Lumack do Monte, 128, 701 - Boa Viagem, Recife / PE, CEP 51.020-000 - Fone 81 98762.0000  
www.andersonvespasiano.com - av@andersonvespasiano.com

PROJETO EXECUTIVO

LOCALIZAÇÃO

LOTE 16 -A- RESULTANTE DO REMEMBRAMENTO DOS LOTES 07,08,15 e 16, DA QUADRA "30", DO LOTEAMENTO PRIVÊ SÃO JOSÉ DOS MANGUINHOS, TAMANDARÉ - PE.

PLANTA BAIXA COBERTURA

ESCALA  
1/100

DATA  
JUNHO / 2023  
R02

**P. 05/07**

ZONEAMENTO

ZUM-AR

USO/ATIVIDADE  
HOTELEIRO

TOTAL DE VAGAS  
51 VAGAS

POPULAÇÃO PREVISTA  
APROX. 300 PESSOAS.

TIPO DE PROJETO  
EXECUTIVO

PROPRIETÁRIO: MAKANI BEACH FLAT CARNEIROS SPE LTDA  
RESP. TÉCNICO: LEVI MANOEL MONTEIRO CINTRA DE MELO


CNPJ: 45.189.802/0001-20  
CREA/PE nº 048602

PROJETO: ANDERSON DE ARRUDA VESPASIANO BORGES

ARQUITETO - CAU/PE A 87419-1

CONSTRUÇÃO:

Serão instalados hidrômetros individuais em todos os apartamentos (Lei N° 16.759/02)  
Todas as vagas para estacionamento, não coladas, medem 2,20x5,00m.

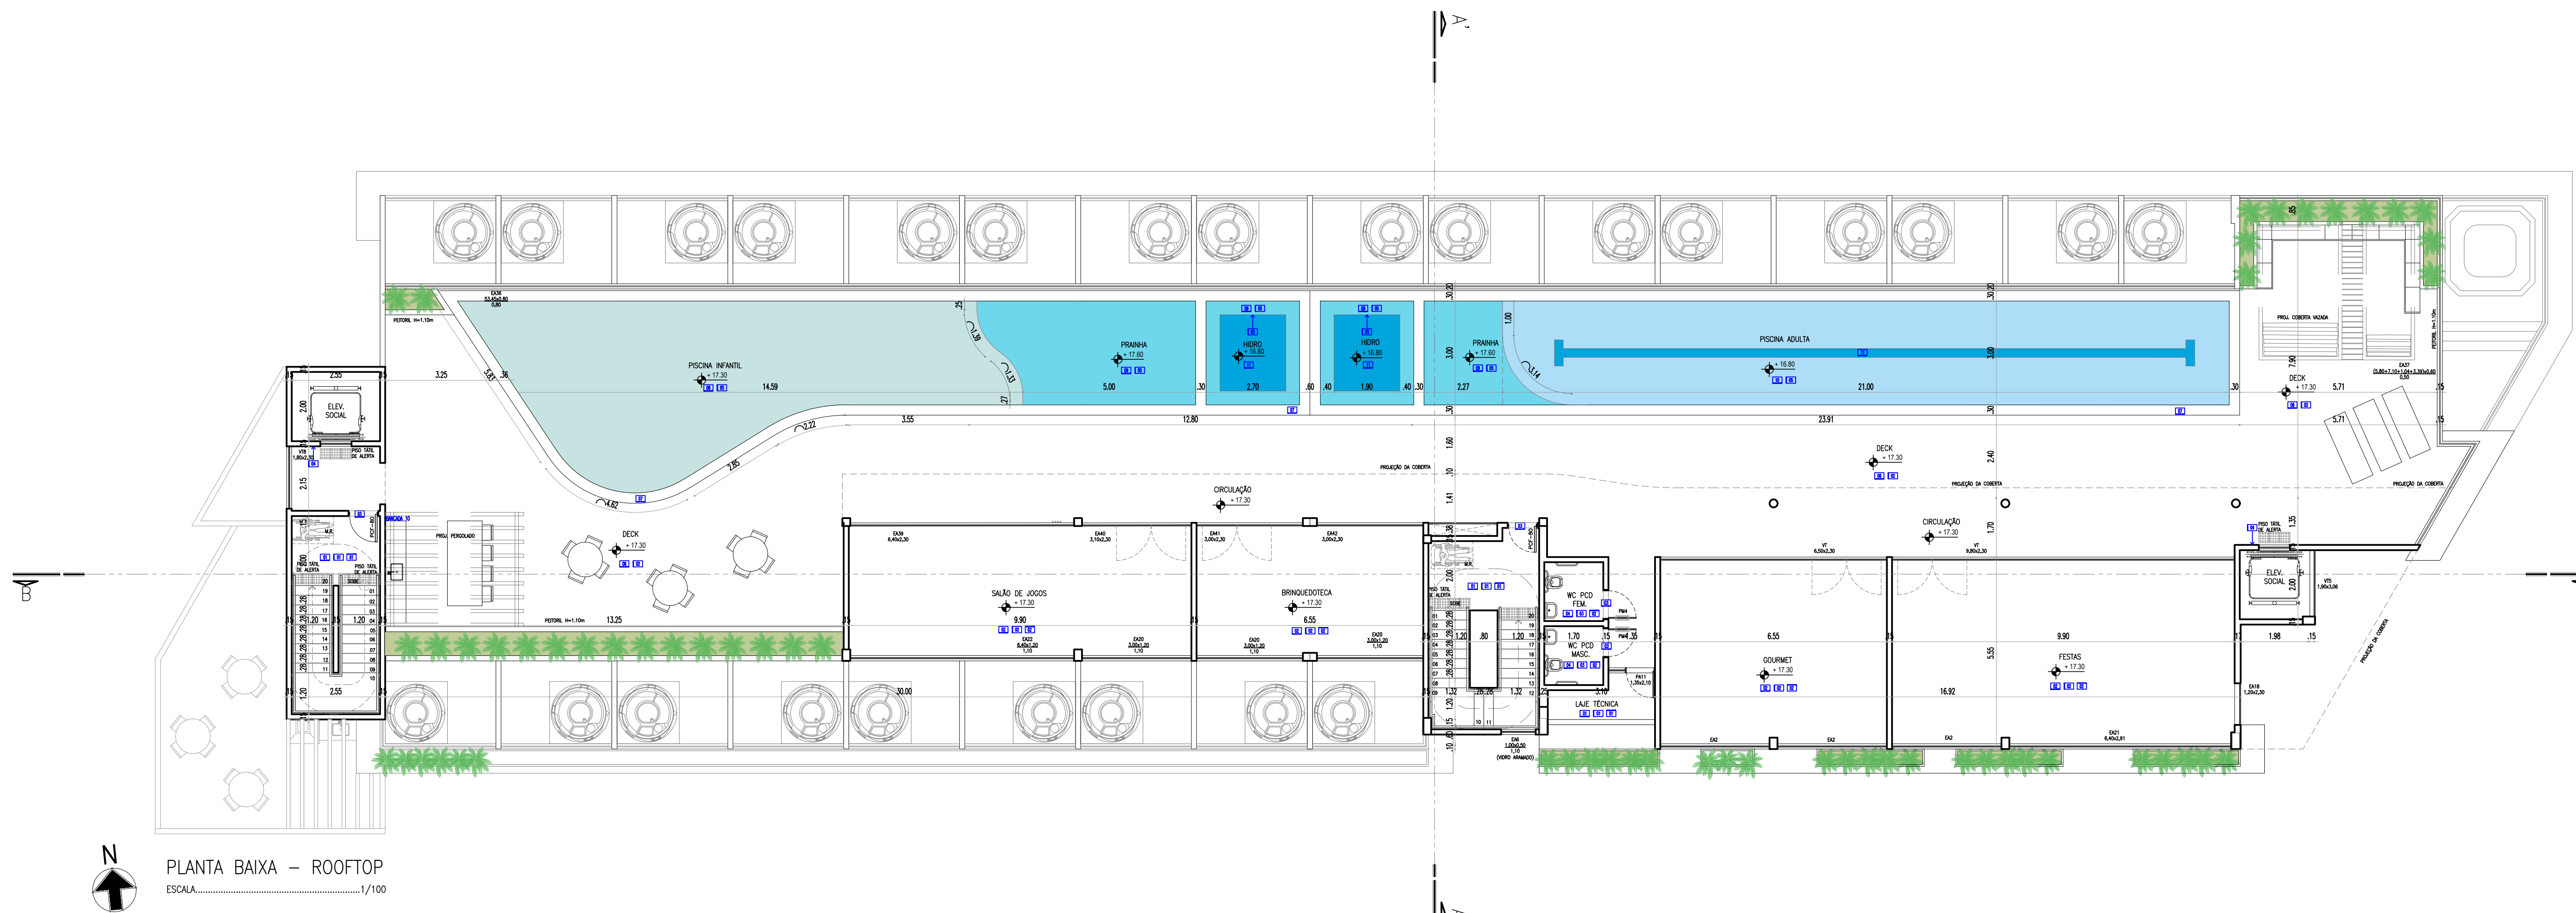

**PLANTA BAIXA - ROOFTOP**  
ESCALA.....1/100