



ANDERSON VESPASIANO
Arquitetura

Rua Antonio Lumack do Monte, 128, 701 - Boa Viagem, Recife / PE. CEP 51.020-000 - Fone 81 98762.0000
www.andersonvespasiano.com - av@andersonvespasiano.com

PROJETO EXECUTIVO

LOCALIZAÇÃO

LOTE 16 -A, RESULTANTE DO REMEMBRAMENTO DOS LOTES 07,08,15 e 16, DA QUADRA "30", DO LOTEAMENTO PRIVÉ SÃO JOSÉ DOS MANGUINHOS, TAMANDARÉ - PE.

LAYOUT DOS APARTAMENTOS

ESCALA
1/75

DATA
JULHO/2023
R02

P. 06/10

ZONEAMENTO
ZUM-AR

USO/ ATIVIDADE
HOTELEIRO
TOTAL DE VAGAS
51 VAGAS

POPULAÇÃO PREVISTA
APROX. 300 PESSOAS.
TIPO DE PROJETO
INICIAL

PROPRIETÁRIO: MAKANI BEACH FLAT CARNEIROS SPE LTDA
RESP. TÉCNICO: LEVI MANOEL MONTEIRO CINTRA DE MELO


CNPJ: 45.189.802/0001-20
CREA/PE nº 048602

PROJETO: ANDERSON DE ARRUDA VESPASIANO BORGES


ARQUITETO - CAU/PE A 87419-1

CONSTRUÇÃO:

Serão instalados hidrômetros individuais em todos os apartamentos (Lei Nº 16.759/02)
Todas as vagas para estacionamento, não cotadas, medem 2,20x5,00m.

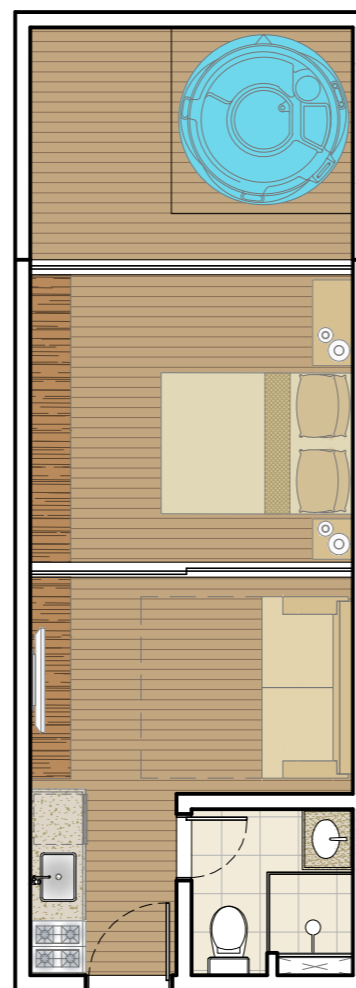


PLANTA BAIXA – APTO. TÉRREO
ESCALA.....1/75

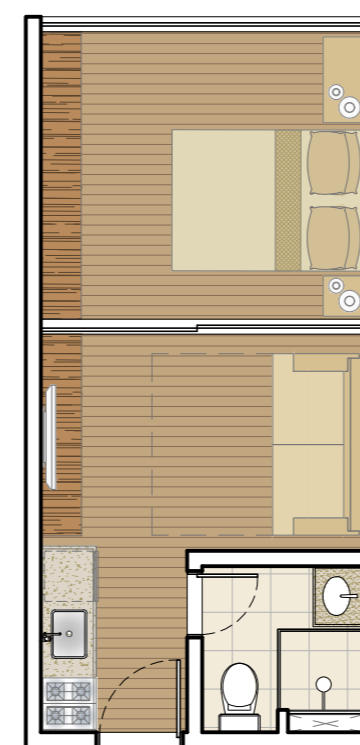


PLANTA BAIXA – APTO. TIPO
ESCALA.....1/75



PLANTA BAIXA – APTO. 3º PAV.
NÍVEL 01
ESCALA.....1/75

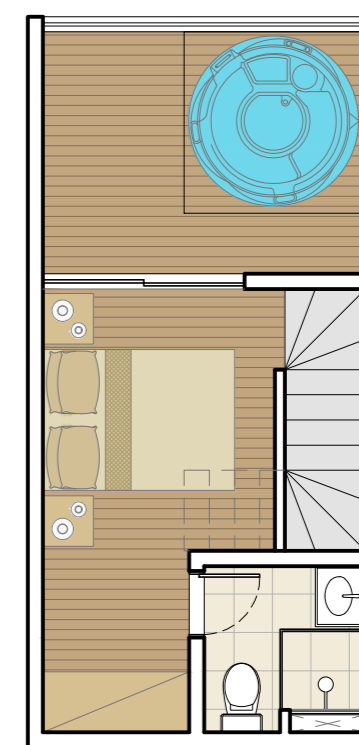


PLANTA BAIXA – 3º PAV.
NÍVEL 02 – TIPO 01
ESCALA.....1/75

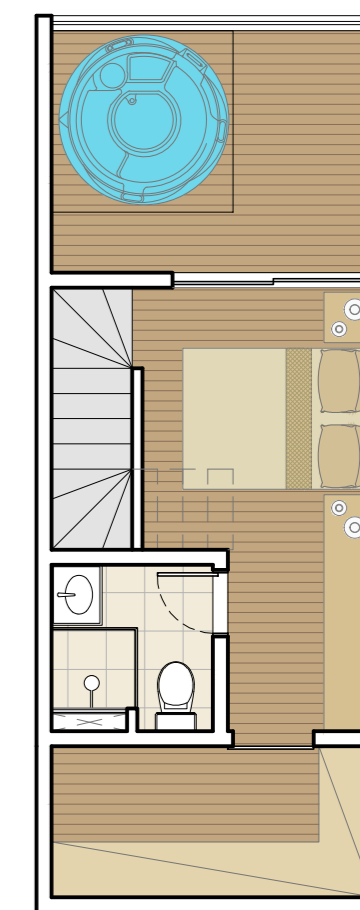


PLANTA BAIXA – 3º PAV.
NÍVEL 02 – TIPO 02
ESCALA.....1/75



PLANTA BAIXA – APTO. 03 QUARTOS
ESCALA.....1/75

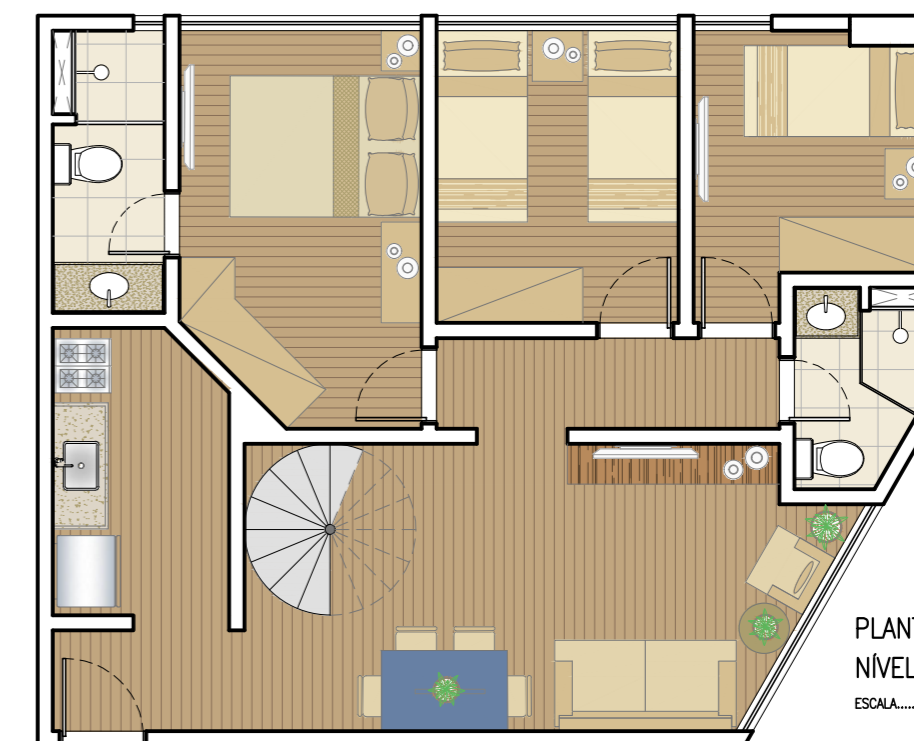

PLANTA BAIXA – APTO. 04 QUARTOS
NÍVEL 01
ESCALA.....1/75

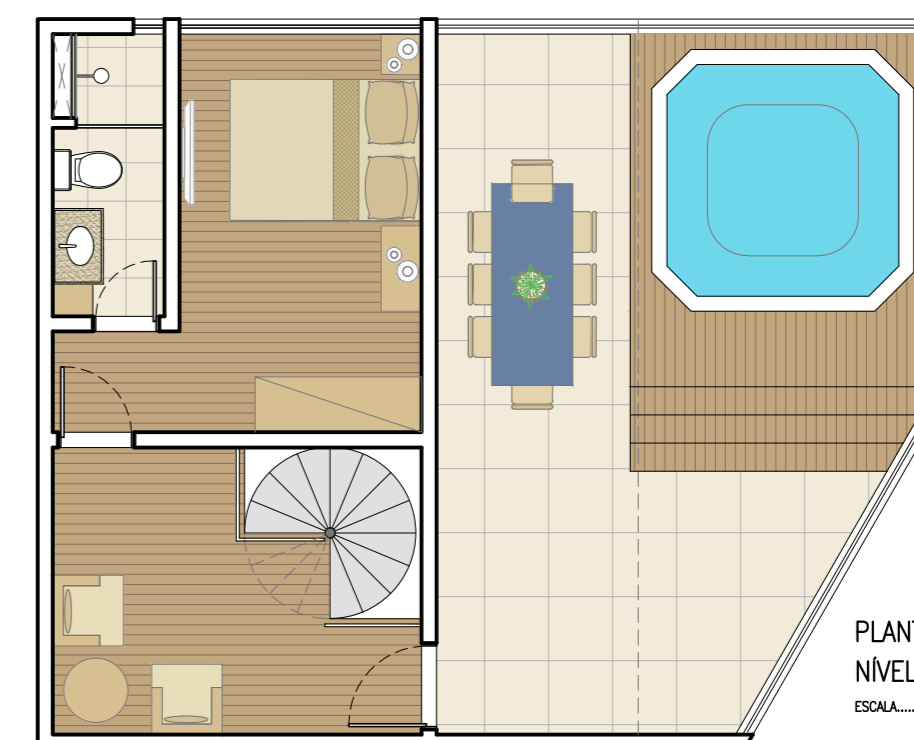

PLANTA BAIXA – APTO. 04 QUARTOS
NÍVEL 02
ESCALA.....1/75