ANDERSON VESPASIANO
Arquitetura

Rua Antonio Lumack do Monte, 128, 701 - Boa Viagem, Recife / PE, CEP 51.020-000 - Fone 81 98762.0000
www.andersonvespasiano.com - ev@andersonvespasiano.com

PROJETO EXECUTIVO

LOCALIZAÇÃO

LOTE 16 -A, RESULTANTE DO REMEMBRAMENTO DOS LOTES 07,08,15 e 16, DA QUADRA "30", DO LOTEAMENTO PRIVÊ SÃO JOSÉ DOS MANGUINHOS, TAMANDARÉ - PE.

PLANTAS BAIXAS SEMIENTERRADO E TÉRREO

ESCALA 1/100	ZONEAMENTO ZUM-AR
DATA JULHO/2023	USO/ ATIVIDADE HOTELEIRO
R02	TOTAL DE VAGAS 51 VAGAS
P. 02/10	POPULAÇÃO PREVISTA APROX. 300 PESSOAS.
	TIPO DE PROJETO EXECUTIVO

PROPRIETÁRIO: MAKANI BEACH FLAT CARNEIROS SPE LTDA
RESP. TÉCNICO: LEVI MANOEL MONTEIRO CINTRA DE MELO

CNPJ: 45.189.802/0001-20
CREA/PE nº 046602

PROJETO: ANDERSON DE ARRUDA VESPASIANO BORGES

ARQUITETO - CAU/PE A 87419-1

CONSTRUÇÃO:

Serão instalados hidrômetros individuais em todos os apartamentos (Lei Nº 16.759/02)
Todas as vagas para estacionamento, não cotadas, medem 2,20x5,00m.

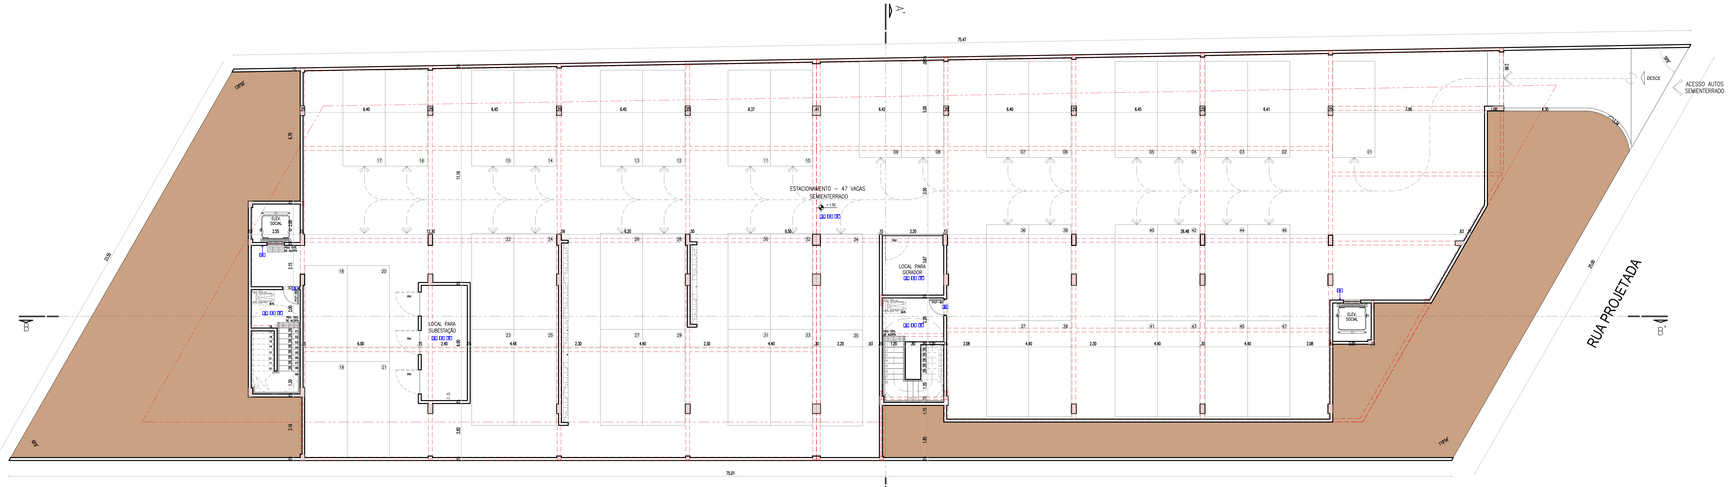

N
PLANTA BAIXA – SEMIENTERRADO
ESCALA.....1/100

N
PLANTA BAIXA – PAVIMENTO TÉRREO
ESCALA.....1/100

REVESTIMENTOS

PAREDES

CÓDIGO	DIMENSÃO	LEGENDA	DESCRIÇÃO	LOCAL
E1	-		SISTEMA COM MASSA DE GESSO, DA MASSA CRACA NA COR BRANCA, ACABAMENTO COM MASSA FINA, E TINTA LATEX BRANCA	ESTACIONAMENTO, GERADOR E SUBESTAÇÃO
E2	-		PINTURA ACRÍLICA, DUAS DEMÃOS, COR BRANCO GELO	HALL, CIRCULAÇÃO E APARTAMENTOS
E3	60 x 60 cm		CERÂMICA BANCGRES - LINHA OXFORD GRIGIO, ACAB. ALVANISADO E LANÇADA DO SIMILAR	BWC'S APTOS
E4	-		GRANITO VERDE UBATUBA DO SIMILAR	PORTAL ELEVADORES SOCIAIS
E5	14,5 x 14,5 cm		PORCELANATO PORTOBELLO - BANCADEIRO SUA COMPLEMENTO DO SIMILAR	PECINA INFANTIL, PRAINHA, PECINA ADULTO, HIDRO
E6	10 x 10 cm		CERÂMICA ELIZABETH - LUX PRATA COMPLEMENTO DO SIMILAR	FACHADA
E7	-		CONCRETO APARENTE	FACHADA
E8	119 x 20,8 cm		PORCELANATO PRIDADO CIZISA DO SIMILAR	FACHADA
E9	5 x 10 cm		CERÂMICA ELIZABETH - CRISTAL BEGE ACETINADO DO SIMILAR	FACHADA
E10	200 x 4 cm	-	BRISE METÁLICO REVESTIDO COM LÂMINAS DE MADEIRA DO SIMILAR	FACHADA

PISO

CÓDIGO	DIMENSÃO	LEGENDA	DESCRIÇÃO	LOCAL
P1	-		CONTRAPISO DE CIMENTO FEIJÃO REGULARIZADO	ESTACIONAMENTO, GERADOR E SUBESTAÇÃO
P2	61 x 61 cm		PORCELANATO ELIZABETH - PACHAGUO CINZA COMPLEMENTO DO SIMILAR	APARTAMENTOS
P3	-		SISTEMA COM GRANITO AQUALUX CINZAS DO SIMILAR	APARTAMENTOS E BWC'S APTOS
P4	60 x 60 cm		CERÂMICA BANCGRES - LINHA OXFORD GRIGIO, ACAB. ALVANISADO E LANÇADA DO SIMILAR	BWC'S APTOS, CIRCULAÇÃO
P5	MADEIRA		MADEIRA MARCELA, SANKETI, LINHA SANDSPORTS, COR ORANGE DO SIMILAR	FITNESS
P6	20 x 100 cm		PORCELANATO BANCGRES - LEGNO GRIGIO ACETINADO DO SIMILAR	DECK
P7	-		GRANITO LUCAGAS PEDRA SOCIA DO SIMILAR	BORDA PECINA
P8	14,5 x 14,5 cm		PORCELANATO PORTOBELLO - BANCADEIRO GRIS COMPLEMENTO DO SIMILAR	PECINA INFANTIL
P9	14,5 x 14,5 cm		PORCELANATO PORTOBELLO - BANCADEIRO SUA COMPLEMENTO DO SIMILAR	PRAINHA
P10	14,5 x 14,5 cm		PORCELANATO PORTOBELLO - BANCADEIRO CARIBBEAN COMPLEMENTO DO SIMILAR	BANCO HIDRO, PECINA ADULTA
P11	14,5 x 14,5 cm		PORCELANATO PORTOBELLO - BANCADEIRO LAUSSAN COMPLEMENTO	PUNTO HIDRO, RAMPA PECINA ADULTA

RODAPÉ

CÓDIGO	DIMENSÃO	LEGENDA	DESCRIÇÃO	LOCAL
-	-		SAMFA LUCIA FOCHI DO SIMILAR	

TETO

CÓDIGO	DIMENSÃO	LEGENDA	DESCRIÇÃO	
T1	-		SISTEMA COM MASSA DE GESSO, DA MASSA CRACA NA COR BRANCA, ACABAMENTO COM MASSA FINA, E TINTA LATEX BRANCA	ESTACIONAMENTO, GERADOR E SUBESTAÇÃO
T2	-		ESSÊNCIA ALVENARIAMADA LUCIA, COM PINTURA PVA COR LÁTEX BRANCO NEVE	
T3	-		LAJE DE CONCRETO APARENTE	CASA DE LIXO E GÁS

BANCADAS (VER FRANCHIA 1010)

NOME	GRANITO / DIMENSÃO	DIMENSÃO	LOCAL
B1	GRANITO AQUALUX ONÇINHO SISTEMA Sem E RECIPIENTE Bem	1,05 x 0,54	SUÍTES DE APTOS, EXCETO APTOS TIPO DE FINAL 00 E 10
B2	GRANITO AQUALUX ONÇINHO SISTEMA Sem E RECIPIENTE Bem	0,60 x 0,50	BWC'S APTOS E BWC SOCIAL APTO TIPO FINAL 10
B3	GRANITO AQUALUX ONÇINHO SISTEMA Sem E RECIPIENTE Bem	1,14 x 0,54 + 0,68 x 0,45	APTOS TIPO 10 FINAL 08 E 10
B4	GRANITO VERDE UBATUBA SISTEMA Sem E RECIPIENTE Bem	0,80 x 0,50	BWC ITÁLIANO TÉRREO
B5	GRANITO VERDE UBATUBA SISTEMA Sem E RECIPIENTE Bem	1,20 x 0,60	WC PCD FOR E WCC PRAINHOTO TÉRREO
B6	GRANITO AQUALUX ONÇINHO SISTEMA Sem E RECIPIENTE Bem	1,10 x 0,50	BWC SUÍTE APTO TIPO FINAL 01
B7	GRANITO AQUALUX ONÇINHO SISTEMA Sem E RECIPIENTE Bem	1,25 x 0,54	COZINHA APTO TIPO FINAL 01
B8	GRANITO VERDE UBATUBA SISTEMA Sem E RECIPIENTE Bem	1,76 x 0,60	TERRAÇO DESCOBERTO - ÁREA CISTERNA C ANDAR
B9	GRANITO AQUALUX ONÇINHO SISTEMA Sem E RECIPIENTE Bem	0,75 x 0,50	BWC SUÍTE APTO TIPO FINAL 01 C ANDAR ANEL 2
B10	GRANITO AQUALUX ONÇINHO SISTEMA Sem E RECIPIENTE Bem	2,06 x 0,60	COZINHA APTO TIPO FINAL 01 C ANDAR ANEL 2

PORTAS DE MADEIRA

NOME	DESCRIÇÃO	LOCAL	MOVIMENTO	DIMENSÃO
PM1	PORTA DE MADEIRA COM 1 FOLHA SEMI-OCA	COPA, LAVANDERIA, DEPÓSITO APTOS ACESSO DECK (APTO 301)	GIRO	0,80 x 2,10
PM2	PORTA DE MADEIRA COM 1 FOLHA SEMI-OCA	BANCHEIRO MASCULINO TÉRREO QUARTO (APTO) STANDARD 01	GIRO	0,70 x 2,10
PM3	PORTA DE MADEIRA COM 1 FOLHA SEMI-OCA	BANCHEIRO APTOS	GIRO	0,60 x 2,10
PM4	PORTA DE MADEIRA COM 1 FOLHA SEMI-OCA C BARRA DE APOIO SEGUNDO NBR 9050.	WC PCD MASCULINO WC TÉRREO E WC ROOFTOP	GIRO	0,90 x 2,10
PM5	PORTA DE MADEIRA COM 1 FOLHA SEMI-OCA DE CORRER	CLOset ACIONADO 2 ANDAR (ANEL 2)	CORRER	0,80 x 2,10

ESQUADRIAS DE ALUMÍNIO

NOME	DESCRIÇÃO	LOCAL	MOVIMENTO	DIMENSÃO
EA1	PORTA EM ESQUADRIA DE ALUMÍNIO ANODIZADO DE COR BRONZE COM 2 FOLHAS TIPO CORRER E VIDRO 8m COR FUMÊ, 8mm	APARTAMENTOS DO TÉRREO BANQUEROTA, ASSÉIO	CORRER	3,00 x 2,10
EA2	ESQUADRIA DE ALUMÍNIO ANODIZADO DE COR BRONZE COM H=1,0m DE PEITORIL DE VIDRO + H=1,20m JANELA TIPO CORRER E 3 RECIPIENTE COM DIMENSÃO DE VIDRO FOSCO, VIDRO 8m COR FUMÊ, 8mm	QUARTO APTO, CONVENIENCE, ACUMULO RESTAURANTE	CORRER/FIXO	3,00 x 2,20 (DIT. 3 - PRANCHA 10/10)
EA3	ESQUADRIA DE ALUMÍNIO ANODIZADO DE COR BRONZE COM 2 FOLHAS TIPO CORRER E VIDRO 8m COR FUMÊ, 8mm	CEPA/ASSÉIO TÉRREO, DEPÓSITO	CORRER	1,50 x 1,50 1,50
EA4	JANELA FIXA, COR ALUMÍNIO, VIDRO ARAMADO	COZINHA	FIXO	0,60 x 0,20 1,00
EA5	ESQUADRIA DE ALUMÍNIO ANODIZADO DE COR BRONZE COM 2 FOLHAS TIPO CORRER E VIDRO 8m COR FUMÊ, 8mm	COZINHA RESTAURANTE	CORRER	3,00 x 0,60 1,80
EA6	ESQUADRIA DE ALUMÍNIO ANODIZADO DE COR BRONZE COM 2 FOLHAS TIPO BASCULANTE E VIDRO 8m COR FUMÊ, 8mm	BWC MASCULINO PCD ANDAR/TÉRREO	BASCULANTE	0,60 x 0,60 1,20
EA7	ESQUADRIA DE ALUMÍNIO ANODIZADO DE COR BRONZE COM H=1,0m DE PEITORIL DE VIDRO + H=1,20m JANELA TIPO CORRER E VIDRO 8m COR FUMÊ, 8mm	RESTAURANTE TÉRREO	CORRER/FIXO	4,70 x 2,20
EA8	ESQUADRIA DE ALUMÍNIO ANODIZADO DE COR BRONZE COM H=1,0m DE PEITORIL DE VIDRO + H=1,20m JANELA TIPO CORRER COM VIDRO 8m COR FUMÊ, 8mm	RESTAURANTE TÉRREO, FITNESS, SAÚDE ASSÉIO	CORRER/FIXO	6,40 x 2,20
EA9	ESQUADRIA DE ALUMÍNIO ANODIZADO DE COR BRONZE COM 1 FOLHA TIPO BASCULANTE E VIDRO 8m COR FUMÊ, 8mm	BWC SUÍTE (APTO) TERMINAÇÃO 01	VERTIM. BASCULANTE	0,60 x 1,20 1,50
EA10	ESQUADRIA DE ALUMÍNIO ANODIZADO DE COR BRONZE COM H=1,0m DE PEITORIL DE VIDRO + H=1,20m JANELA TIPO CORRER E 3 RECIPIENTE COM DIMENSÃO DE VIDRO FOSCO, VIDRO 8m COR FUMÊ, 8mm	QUARTO/SUÍTE (APTO) TERMINAÇÃO 01	CORRER/FIXO	3,40 x 2,20 (DIT. 3 - PRANCHA 10/10)
EA11	ESQUADRIA DE ALUMÍNIO ANODIZADO DE COR BRONZE COM H=1,0m DE PEITORIL DE VIDRO + H=1,20m JANELA TIPO CORRER E 3 RECIPIENTE COM DIMENSÃO DE VIDRO FOSCO, VIDRO 8m COR FUMÊ, 8mm	QUARTO (APTO) TERMINAÇÃO 01	CORRER	0,80 x 2,10
EA12	ESQUADRIA DE ALUMÍNIO ANODIZADO DE COR BRONZE COM H=1,0m DE PEITORIL DE VIDRO + H=1,20m JANELA TIPO CORRER E 3 RECIPIENTE COM DIMENSÃO DE VIDRO FOSCO, VIDRO 8m COR FUMÊ, 8mm	QUARTO (APTO) TERMINAÇÃO 01	CORRER/FIXO	3,15 x 2,10
EA13	ESQUADRIA DE ALUMÍNIO ANODIZADO DE COR BRONZE COM H=1,0m DE PEITORIL DE VIDRO + H=1,20m JANELA TIPO CORRER E 3 RECIPIENTE COM DIMENSÃO DE VIDRO FOSCO, VIDRO 8m COR FUMÊ, 8mm	QUARTO (APTO) TERMINAÇÃO 01	CORRER/FIXO	2,50 x 2,10
EA14	ESQUADRIA DE ALUMÍNIO ANODIZADO DE COR BRONZE, 2 FOLHAS E SANEFRAS DE VIDRO FOSCO, VIDRO 8m COR FUMÊ, 8mm	RECEPÇÃO - WCRS, ADMINISTRAÇÃO	CORRER/FIXO	3,20 x 2,30
EA15	ESQUADRIA DE ALUMÍNIO ANODIZADO DE COR BRONZE COM 2 FOLHAS DE CORRER, COM DIMENSÃO FIXA E VIDRO 8m COR FUMÊ, 8mm	HALL DO 1º PAVIMENTO	CORRER/FIXO	2,80 x 2,10 0,80
EA16	ESQUADRIA DE ALUMÍNIO ANODIZADO DE COR BRONZE COM 2 FOLHAS DE CORRER E VIDRO 8m COR FUMÊ, 8mm	LAVANDERIA, REPROGRAFIA/CÓPIA, SALÃO DE ASSÉIO	CORRER	2,00 x 1,20 1,50
EA17	ESQUADRIA DE ALUMÍNIO ANODIZADO DE COR BRONZE COM 11 FOLHAS FIXAS, E VIDRO 8m COR FUMÊ, 8mm	RESTAURANTE, 1º ANDAR	FIXO	10,40 x 1,90
EA18	ESQUADRIA DE ALUMÍNIO ANODIZADO DE COR BRONZE COM H=1,0m DE PEITORIL DE VIDRO + H=1,20m JANELA BASCULANTE, E 3 RECIPIENTE COM DIMENSÃO DE VIDRO FOSCO, VIDRO 8m COR FUMÊ, 8mm	QUARTO (APTO) TERMINAÇÃO 01, 2º PAV. DE RESTAURANTE, FITNESS, TÉRREO	FIXO/BASCULANTE	1,30 x 2,00
EA19	PORTA EM ESQUADRIA DE ALUMÍNIO ANODIZADO DE COR BRONZE COM 2 FOLHAS TIPO CORRER E VIDRO 8m COR FUMÊ, 8mm	DORMITÓRIO APTO. 2º PAVIMENTO (ANEL 01 e 02)	CORRER	2,10 x 2,10
EA20	ESQUADRIA DE ALUMÍNIO ANODIZADO DE COR BRONZE COM H=1,0m DE PEITORIL DE VIDRO + H=1,20m JANELA TIPO CORRER E 3 RECIPIENTE COM DIMENSÃO DE VIDRO FOSCO, VIDRO 8m COR FUMÊ, 8mm	FITNESS	CORRER/FIXO	6,40 x 2,20 (DIT. 3 - PRANCHA 10/10)
EA21	ESQUADRIA DE ALUMÍNIO ANODIZADO DE COR BRONZE COM 2 FOLHAS FIXAS, E VIDRO 8m COR FUMÊ, 8mm	SALÃO ASSÉIO, PECINA	FIXO	2,60 x 2,10
EA22	ESQUADRIA DE ALUMÍNIO ANODIZADO DE COR BRONZE COM 3 FOLHAS FIXA E VIDRO TIPO FUMÊ 8mm	SALÃO ASSÉIO	FIXO	9,40 x 2,10 0,80

VIDRO TEMPERADO

NOME	DESCRIÇÃO	LOCAL	MOVIMENTO	DIMENSÃO
VT1	ESQUADRIA EM VIDRO TEMPERADO TIPO VERDE 8mm, SENDO UMA PORTA COM 01 FOLHA DE GIRO COM 1,20M DE LARGURA, E 0 RECUANDO FIXO	RECEPÇÃO	GIRO/FIXO	1,90 x 2,10
VT2	ESQUADRIA EM VIDRO TEMPERADO TIPO VERDE 8mm TIPO FIXA	RECEPÇÃO	FIXO	0,60 x 2,10
VT3	ESQUADRIA EM VIDRO TEMPERADO TIPO VERDE 8mm TIPO FIXA	LOJA/CAFÉ	FIXO	3,30 x 2,10
VT4	PORTA EM VIDRO TEMPERADO TIPO VERDE 8mm COM 2 FOLHAS DE GIRO DE 1,00m CADA	LOJA/CAFÉ	GIRO	3,00 x 2,10
VT5	PORTA EM VIDRO TEMPERADO TIPO VERDE 8mm COM 2 FOLHAS DE 1,50m CADA, DE CORRER	LOJA/CAFÉ	CORRER	3,00 x 2,10
VT6	ESQUADRIA EM VIDRO TEMPERADO TIPO VERDE 8mm COM 1 FOLHA TIPO FIXA PARA ELEVADOR PANORÂMICO	ELEVADOR	FIXO	1,90 x 2,00
VT7	PORTA EM VIDRO TEMPERADO TIPO VERDE 8mm COM 2 FOLHAS DE 0,90m CADA, DE GIRO	HALL	GIRO	1,80 x 2,10
VT8	PORTA EM VIDRO TEMPERADO TIPO VERDE 8mm, SENDO 1 FOLHA DE 1,20m, DE GIRO, E 0 RECUANDO, DA ESQUADRIA FIXO	TERRAÇO DESCOBERTO, LAJE TÉCNICA	GIRO/FIXO	1,90 x 2,10
VT9	ESQUADRIA EM VIDRO TEMPERADO TIPO VERDE 8mm TIPO FIXA	LAJE TÉCNICA	FIXO	1,90 x 2,10
VT10	VIDRO TEMPERADO, SENDO 1 FOLHA DE 1,00m, DE GIRO, E 0 RECUANTE DA ESQUADRIA FIXO	COWORKING	GIRO/FIXO	3,10 x 2,10
VT11	VIDRO TEMPERADO, SENDO 2 FOLHAS DE 1,00m CADA, DE GIRO, E 0 RECUANTE DA ESQUADRIA FIXO	FITNESS, COURMET	FIXO	6,40 x 2,10
VT12	ESQUADRIA EM VIDRO TEMPERADO TIPO VERDE 8mm TIPO FIXA	FITNESS	FIXO	6,80 x 2,10
VT13	ESQUADRIA EM VIDRO TEMPERADO TIPO VERDE 8mm TIPO FIXA	PISCINA	FIXO	9,80 x 2,10

GUARDA-CORPOS

NOME	DESCRIÇÃO	LOCAL	MOVIMENTO	DIMENSÃO
GC1	GUARDA-CORPO EM ESQUADRIA DE ALUMÍNIO ANODIZADO DE COR BRONZE COM 3 FOLHAS TIPO FIXA E VIDRO TIPO VERDE 8mm	DECK PRIVATIVO APTOS: 303 A 308, 311 A 317 E 319 A 324	FIXO	1,10 x 0,80 0,20
GC2	GUARDA-CORPO EM ESQUADRIA DE ALUMÍNIO ANODIZADO DE COR BRONZE COM 3 FOLHAS TIPO FIXA E VIDRO TIPO VERDE 8mm	DECK PRIVATIVO APTOS: 302, 309, 310 E 325	FIXO	1,10 x 0,80 0,20
GC3	GUARDA-CORPO EM ESQUADRIA DE ALUMÍNIO ANODIZADO DE COR BRONZE COM 3 FOLHAS TIPO FIXA E VIDRO TIPO VERDE 8mm	DECK PRIVATIVO DESCOBERTO APTO 301	FIXO	1,10 x 0,80 1,40
GC4	GUARDA-CORPO EM ESQUADRIA DE ALUMÍNIO ANODIZADO DE COR BRONZE COM 3 FOLHAS TIPO FIXA E VIDRO TIPO VERDE 8mm	DECK PRIVATIVO DESCOBERTO APTO 301	FIXO	1,10 x 0,80 1,40
GC5	GUARDA-CORPO EM ESQUADRIA DE ALUMÍNIO ANODIZADO DE COR BRONZE COM 3 FOLHAS TIPO FIXA E VIDRO TIPO VERDE 8mm	DECK PRIVATIVO DESCOBERTO APTO 301	FIXO	1,10 x 0,80 1,40
GC6	GUARDA-CORPO EM ESQUADRIA DE ALUMÍNIO ANODIZADO DE COR BRONZE COM 3 FOLHAS TIPO FIXA E VIDRO TIPO VERDE 8mm	DECK PRIVATIVO APTO 318	FIXO	1,10 x 0,80 0,20
GC7	GUARDA-CORPO EM ESQUADRIA DE ALUMÍNIO ANODIZADO DE COR BRONZE COM 1 FOLHA TIPO FIXA E VIDRO TIPO VERDE 8mm	DECK PRIVATIVO APTO 318	FIXO	0,80 x 0,80 0,20
GC8	GUARDA-CORPO EM ESQUADRIA DE ALUMÍNIO ANODIZADO DE COR BRONZE COM 3 FOLHAS TIPO FIXA E VIDRO TIPO VERDE 8mm	DECK PRIVATIVO APTO 326	FIXO	1,10 x 0,80 0,20
GC9	GUARDA-CORPO EM ESQUADRIA DE ALUMÍNIO ANODIZADO DE COR BRONZE COM 1 FOLHA TIPO FIXA E VIDRO TIPO VERDE 8mm	DECK PRIVATIVO APTO 326	FIXO	0,80 x 0,80 0,20
GC10	GUARDA-CORPO EM ESQUADRIA E PEÇAS METÁLICAS ANODIZADOS DE COR PRETA TIPO FIXA	RESTAURANTE 1º ANDAR	FIXO	6,10 x 1,15
GC11	GUARDA-CORPO EM ESQUADRIA DE ALUMÍNIO ANODIZADO DE COR BRONZE COM 3 FOLHAS TIPO FIXA E VIDRO TIPO VERDE 8mm	PISCINA	FIXO	10,40 x 0,80 0,20
GC12	GUARDA-CORPO EM ESQUADRIA DE ALUMÍNIO ANODIZADO DE COR BRONZE COM 3 FOLHAS TIPO FIXA E VIDRO TIPO VERDE 8mm	DECK SECO PISCINA	FIXO	3,00 x 0,80 0,20
GC13	GUARDA-CORPO EM ESQUADRIA DE ALUMÍNIO ANODIZADO DE COR BRONZE COM 7 FOLHAS TIPO FIXA E VIDRO TIPO VERDE 8mm	DECK SECO PISCINA	FIXO	7,10 x 0,80 0,20
GC14	GUARDA-CORPO EM ESQUADRIA DE ALUMÍNIO ANODIZADO DE COR BRONZE COM 1 FOLHA TIPO FIXA E VIDRO TIPO VERDE 8mm	DECK SECO PISCINA	FIXO	1,90 x 0,80 0,20
GC15	GUARDA-CORPO EM ESQUADRIA DE ALUMÍNIO ANODIZADO DE COR BRONZE COM 3 FOLHAS TIPO FIXA E VIDRO TIPO VERDE 8mm	DECK SECO PISCINA	FIXO	3,30 x 0,80 0,20
GC16	GUARDA-CORPO EM GRADIENCE DE ALUMÍNIO ANODIZADO DE COR PRETA FIXO	BARRILETE ÍCRICO	FIXO	10,80 x 0,80

PORTAS ESPECIAIS

NOME	DESCRIÇÃO	LOCAL	MOVIMENTO	DIMENSÃO
PCF-80	PORTA CORTA FOGO	ESCADA, RESTAURANTE, CASA DE MÁQUINAS	GIRO	0,80 x 2,10
PCF-60	PORTA CORTA FOGO	ESCADA DE EMERGÊNCIA E ANTECÂMARA (PAVTO. TÉRREO)	GIRO	0,60 x 2,10
PE1	PORTA VAI E VEM EM AÇO	COZINHA RESTAURANTE	VAI E VEM	1,00 x 2,10
PE2	PORTA EM VIDRO AUTOMÁTICA, 1 FOLHA DE CORRER, VIDRO TEMPERADO, 6mm, INCOLOR	RECEPÇÃO	CORRER	1,40 x 2,10

PORTAS DE ALUMÍNIO

NOME	DESCRIÇÃO	LOCAL	MOVIMENTO	DIMENSÃO
PA1	PORTAS EM GRADIENCE DE ALUMÍNIO COR PRETA 1 FOLHA DE GIRO	SUBESTAÇÃO/GERADOR	GIRO	1,20 x 2,10
PA2	PORTAS EM GRADIENCE DE ALUMÍNIO COR PRETA, SENDO 1.25m DE GIRO E 0 RECUANTE DA ESQUADRIA FIXA	GERADOR	GIRO/FIXO	2,50 x 2,10
PA3	PORTAS EM GRADIENCE DE ALUMÍNIO COR BRONZE, SENDO 1.00m DE GIRO E 0 RECUANTE DA ESQUADRIA FIXA	PET PLACE	GIRO/FIXO	4,40 x 2,10
PA4	PORTAS EM GRADIENCE DE ALUMÍNIO COR BRONZE, SENDO 1.20m DE GIRO E 0 RECUANTE DA ESQUADRIA FIXA	ENTRADA	GIRO/FIXO	7,50 x 2,70
PA5	PORTA EM VENEZIANA DE ALUMÍNIO COR BRONZE, SENDO 1.00m DE GIRO E 0 RECUANTE DA ESQUADRIA FIXO	ACESSO LIXO	GIRO/FIXO	1,00 x 2,10
PA6	PORTA EM VENEZIANA DE ALUMÍNIO COR BRONZE, COM 2 FOLHAS DE CORRER	ACESSO LIXO	CORRER	2,00 x 2,10
PA7	PORTA EM VENEZIANA DE ALUMÍNIO COR BRONZE	ACESSO GÁS	CORRER	2,00 x 2,10
PA8	PORTA EM VENEZIANA DE ALUMÍNIO COR BRONZE	ACESSO GÁS	CORRER	1,30 x 2,10
PA9	PORTA EM VENEZIANA DE ALUMÍNIO COR BRONZE, SENDO 1.00m DE GIRO E 0 RECUANTE DA ESQUADRIA FIXO	ACESSO GÁS	GIRO/FIXO	1,00 x 2,10
PA10	PORTA EM VENEZIANA DE ALUMÍNIO COR BRONZE 1 FOLHA DE GIRO	LAJE TÉCNICA	GIRO	0,80 x 2,10
PA11	PORTA EM VENEZIANA DE ALUMÍNIO COR BRONZE COM 2 FOLHAS, SENDO 1 FOLHA DE 0,80m, DE GIRO, E 0 RECUANTE DA ESQUADRIA FIXA	ROOFTOP	GIRO/FIXO	1,20 x 2,10