ANDERSON VESPASIANO
Arquitetura

Rua Antonio Lumack do Monte, 128, 701 - Boa Viagem, Recife / PE, CEP 51.020-000 - Fone 81 98782.0000
www.andersonvespasiano.com - ev@andersonvespasiano.com

PROJETO EXECUTIVO

LOCALIZAÇÃO

LOTE 16-A, RESULTANTE DO REMEMBRAMENTO DOS LOTES 07,08,15 e 16, DA QUADRA "30", DO LOTEAMENTO PRIVÊ SÃO JOSÉ DOS MANGUINHOS, TAMANDARÉ - PE.

FACHADAS

ESCALA 1/100	ZONEAMENTO ZUM-AR
DATA JULHO/2023 R02	USO/ ATIVIDADE HOTELEIRO TOTAL DE VAGAS 51 VAGAS
P. 08/10	POPULAÇÃO PREVISTA APROX. 300 PESSOAS. TIPO DE PROJETO EXECUTIVO

PROPRIETÁRIO: MAKANI BEACH FLAT CARNEIROS SPE LTDA — CNPJ: 45.189.802/0001-20
RESP. TÉCNICO: LEVI MANOEL MONTEIRO CINTRA DE MELO — CREA/PE nº 046602

PROJETO: ANDERSON DE ARRUDA VESPASIANO BORGES — ARQUITETO - CAU/PE A 87419-1

CONSTRUÇÃO:

Serão instalados hidrômetros individuais em todos os apartamentos (Lei Nº 16.759/02)
Todas as vagas para estacionamento, não cotadas, medem 2,20x5,00m.

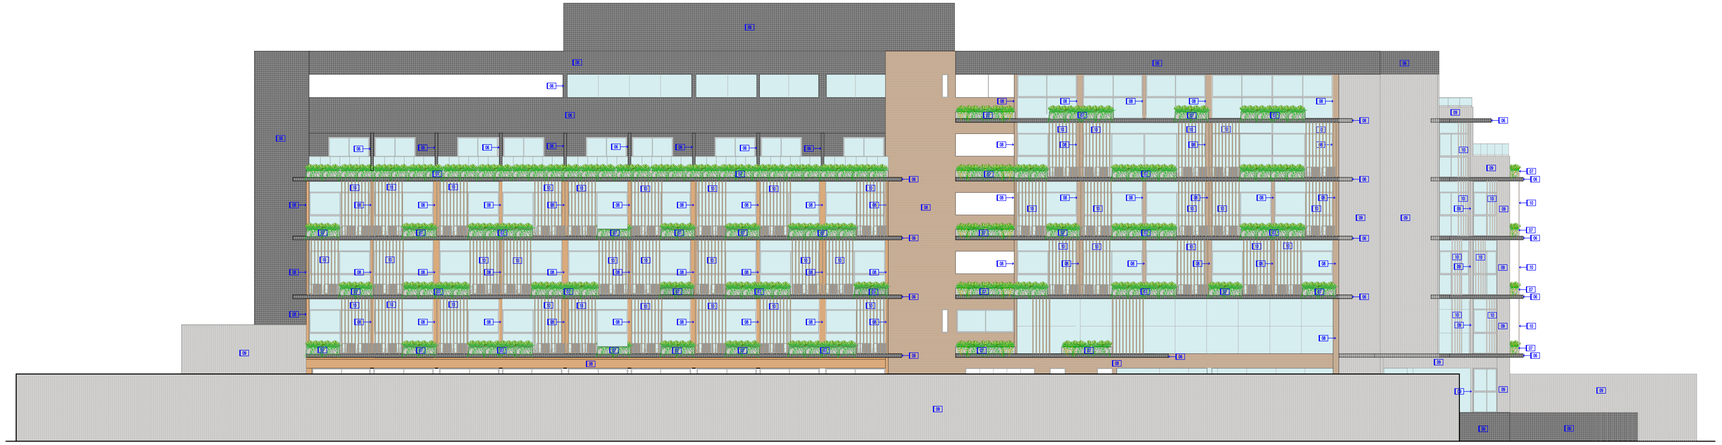

FACHADA SUL
ESCALA.....1/100

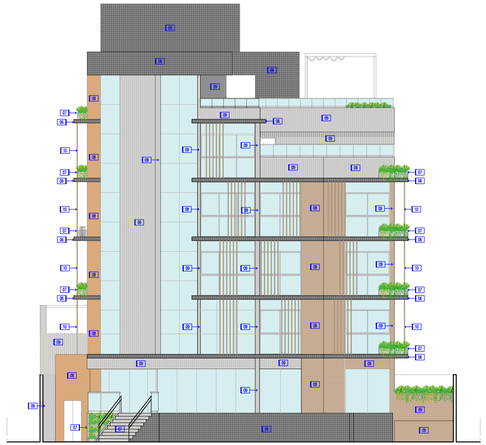

FACHADA LESTE
ESCALA.....1/100

REVESTIMENTOS

PAREDE

CÓDIGO	DIMENSÃO	LEGENDA	DESCRIÇÃO	LOCAL
E1	-		TEXTURA COM MASSA DE GESSO, DA MASSA CINZA NA COR BRANCA, ACABAMENTO COM MASSA PVA, E TINTA LATEX BRANCA	ESTACIONAMENTO, GERADOR E SUBESTAÇÃO
E2	-		PINTURA ACRÍLICA, DUAS DEMÃOS, COR ORANGE 0010	HALL, CIRCULAÇÃO E APARTAMENTOS
E3	60 x 60 cm		CERÂMICA BANCGRES – LINHA OXFORD GRIGIO, ACAB. ELEVADOR E LINGA DO SIMILAR	BWC'S APTOS
E4	-		GRANITO VERDE UBATUBA DO SIMILAR	PORTAL ELEVADORES SOCIAIS
E5	14,5 x 14,5 cm		PORCELANATO PORTELLO – SMALAGRETI SUA COMPLEMENTO DO SIMILAR	PISCINA INFANTIL, PRAINHA, PISCINA ADULTO, HIDRO
E6	10 x 10 cm		CERÂMICA ELIZABETH – LUX PRATA COMPLEMENTO DO SIMILAR	FACHADA
E7	-		CONCRETO APARENTE	FACHADA
E8	119 x 20,8 cm		PORCELANATO PIERADO CEUSA DO SIMILAR	FACHADA
E9	5 x 10 cm		CERÂMICA ELIZABETH – CRISTAL BEGE ACETINADO DO SIMILAR	FACHADA
E10	200 x 4 cm	-	BRISE METÁLICO REVESTIDO COM LAMINAS DE MADEIRA DO SIMILAR	FACHADA

PISO

CÓDIGO	DIMENSÃO	LEGENDA	DESCRIÇÃO	LOCAL
P1	-		CONTRAPISO DE CIMENTO PELIDO REGULARIZADO	ESTACIONAMENTO, GERADOR E SUBESTAÇÃO
P2	61 x 61 cm		PORCELANATO ELIZABETH – PACHADGO GRIGIO COMPLEMENTO DO SIMILAR	APARTAMENTOS
P3	-		SOLEIRA EM GRANITO AQUALUX ONÇANÃ DO SIMILAR	APARTAMENTOS E BWC'S APTOS
P4	60 x 60 cm		CERÂMICA BANCGRES – LINHA OXFORD GRIGIO, ACAB. ELEVADOR E LINGA DO SIMILAR	BWC'S APTOS, CIRCULAÇÃO
P5	MADEIRA		MADEIRA VIROLA, VANILLA, LINHA SUNROSPORTS, COR ORANGE DO SIMILAR	FITNESS
P6	29 x 100 cm		PORCELANATO BANCGRES – LEGNO WOOD ACETINADO DO SIMILAR	DECK
P7	-		GRANITO LEVIGADO PERFIS DECK DO SIMILAR	BORDA PISCINA
P8	14,5 x 14,5 cm		PORCELANATO PORTELLO – SMALAGRETI GRIS COMPLEMENTO DO SIMILAR	PISCINA INFANTIL
P9	14,5 x 14,5 cm		PORCELANATO PORTELLO – SMALAGRETI SUA COMPLEMENTO DO SIMILAR	PRAINHA
P10	14,5 x 14,5 cm		PORCELANATO PORTELLO – SMALAGRETI CARIBEAN COMPLEMENTO DO SIMILAR	BANCO HIDRO, PISCINA ADULTA
P11	14,5 x 14,5 cm		PORCELANATO PORTELLO – SMALAGRETI LAGOON COMPLEMENTO	FUNDO HIDRO, RAMPA PISCINA ADULTA

RODAPÉ

CÓDIGO	DIMENSÃO	LEGENDA	DESCRIÇÃO	LOCAL
-	-		SAMFA LUZA FOSCA DO SIMILAR	

TETO

CÓDIGO	DIMENSÃO	LEGENDA	DESCRIÇÃO	
T1	-		TEXTURA COM MASSA DE GESSO, DA MASSA CINZA NA COR BRANCA, ACABAMENTO COM MASSA PVA, E TINTA LATEX BRANCA	ESTACIONAMENTO, GERADOR E SUBESTAÇÃO
T2	-		FORRO ACARTONADO LISO, COM PINTURA PVA LATEX BRANCO NOVE	
T3	-		LAJE DE CONCRETO APARENTE	CASA DE LIXO E GÁS

BANCADAS (VER PRANCHA 10/10)

NOME	GRANITO / DIMENSÃO	DIMENSÃO	LOCAL
B1	GRANITO AQUALUX ONÇANÃ ESPESSURA 3cm E RECIPIENTE 8cm	1,05 x 0,54	DUCHAS DE APTOS, EXCETO APTOS TIPO DE FINAL 08 E 10
B2	GRANITO AQUALUX ONÇANÃ ESPESSURA 3cm E RECIPIENTE 8cm	0,66 x 0,50	BWC'S APTOS E BWC SOCIAL APTO TIPO FINAL 03
B3	GRANITO AQUALUX ONÇANÃ ESPESSURA 3cm E RECIPIENTE 8cm	1,14 x 0,54 + 0,66 x 0,45	APTOS TIPO DE FINAL 08 E 10
B4	GRANITO VERDE UBATUBA ESPESSURA 3cm E RECIPIENTE 8cm	0,85 x 0,50	BWC FEM/MASC FITNESS
B5	GRANITO VERDE UBATUBA ESPESSURA 3cm E RECIPIENTE 8cm	1,20 x 0,60	WC PCD FEM E MASC FRANCISCO TORRES
B6	GRANITO AQUALUX ONÇANÃ ESPESSURA 3cm E RECIPIENTE 8cm	1,10 x 0,50	BWC SUÍTE APTO TIPO FINAL 01
B7	GRANITO AQUALUX ONÇANÃ ESPESSURA 3cm E RECIPIENTE 8cm	1,25 x 0,54	COZINHA APTO TIPO FINAL 01
B8	GRANITO VERDE UBATUBA ESPESSURA 3cm E RECIPIENTE 8cm	1,76 x 0,60	TERRAÇO DESCOBERTO – ÁREA CUSTOMA 2º ANDAR
B9	GRANITO AQUALUX ONÇANÃ ESPESSURA 3cm E RECIPIENTE 8cm	0,75 x 0,50	BWC SUÍTE APTO TIPO FINAL 01 2º ANDAR ANEL 2
B10	GRANITO AQUALUX ONÇANÃ ESPESSURA 3cm E RECIPIENTE 8cm	2,06 x 0,60	BWC SUÍTE APTO TIPO FINAL 01 2º ANDAR ANEL 2

PORTAS DE MADEIRA

NOME	DESCRIÇÃO	LOCAL	MOVIMENTO	DIMENSÃO
PM1	PORTA DE MADEIRA COM 1 FOLHA SEMI-OCA	COPA, LAVANDERIA, ENFERMARIA APTOS ACESSO DEFICIÊNTE (BF3)	GIRO	0,80 x 2,10
PM2	PORTA DE MADEIRA COM 1 FOLHA SEMI-OCA	BANHEIROS ANALÍTICA TÉCNICO QUARTOS (APTOS TERMINAÇÃO 01)	GIRO	0,70 x 2,10
PM3	PORTA DE MADEIRA COM 1 FOLHA SEMI-OCA	BANHEIROS APTOS	GIRO	0,60 x 2,10
PM4	PORTA DE MADEIRA COM 1 FOLHA SEMI-OCA	WC PCD ANÁLITICA WC FEMIN E WC ROOFTOP	GIRO	0,80 x 2,10
PM5	PORTA DE MADEIRA COM 1 FOLHA SEMI-OCA DE CORRER	CLOset ACUMULADO 2º ANDAR (ANEL 2)	CORRER	0,80 x 2,10

ESQUADRIAS DE ALUMÍNIO

NOME	DESCRIÇÃO	LOCAL	MOVIMENTO	DIMENSÃO
EA1	PORTA EM ESQUADRIA DE ALUMÍNIO ANODIZADO DE COR BRONZE COM 2 FOLHAS TIPO CORRER E VIDRO 8mm COR VERDE, 4mm	APARTAMENTOS DO TERCEIRO BANGUEDEROS, ASSÉIO	CORRER	3,00 x 2,10
EA2	ESQUADRIA EM ALUMÍNIO ANODIZADO DE COR BRONZE 8m+12mm DE PERFIL DE VIDRO + 8m+12mm JANELA TIPO CORRER E O RESTANTE DA DIMENSÃO DE VIDRO FIXA, PERFIL E VIDRO, VIDRO 8mm COR VERDE, 4mm	QUARTOS APTOS, CONVERSÍVEL, ACUMULADO RESTAURANTE	CORRER/FIXO	3,20 x 2,20 (REF. 01 – PRANCHA 10/10)
EA3	ESQUADRIA EM ALUMÍNIO ANODIZADO DE COR BRONZE COM 2 FOLHAS TIPO CORRER E VIDRO 8mm COR VERDE, 4mm	COPA/ASSÉIO TÉRREO, QUARTOS	CORRER	1,20 x 1,10
EA4	JANELA FIXA, EM ALUMÍNIO, VIDRO ARAMADO	COZINHA	FIXO	0,60 x 0,20
EA5	ESQUADRIA EM ALUMÍNIO ANODIZADO DE COR BRONZE COM 3 FOLHAS TIPO CORRER E VIDRO 8mm COR VERDE, 4mm	COZINHA RESTAURANTE	CORRER	3,00 x 0,60
EA6	ESQUADRIA EM ALUMÍNIO ANODIZADO DE COR BRONZE COM 2 FOLHAS TIPO BASCULANTE E VIDRO 8mm COR VERDE, 4mm	BWC MASC/WC PCD ANÁLITICA	BOCA DE LOBO	0,80 x 0,60
EA7	ESQUADRIA EM ALUMÍNIO ANODIZADO DE COR BRONZE COM 8m+12mm DE PERFIL DE VIDRO + 8m+12mm JANELA TIPO CORRER, COM VIDRO 8mm COR VERDE, 4mm	RESTAURANTE TÉRREO	CORRER/FIXO	4,70 x 2,20
EA8	ESQUADRIA EM ALUMÍNIO ANODIZADO DE COR BRONZE COM 8m+12mm DE PERFIL DE VIDRO + 8m+12mm JANELA TIPO CORRER, COM VIDRO 8mm COR VERDE, 4mm	RESTAURANTE TÉRREO, FITNESS, SALÃO JOGOS	CORRER/FIXO	6,40 x 2,20
EA9	ESQUADRIA EM ALUMÍNIO ANODIZADO DE COR BRONZE COM 1 FOLHA TIPO BASCULANTE E VIDRO 8mm COR VERDE, 4mm	BWC SUÍTE (APTOS TERMINAÇÃO 01)	SEÇÃO BASCULANTE	0,80 x 1,20 1,10
EA10	ESQUADRIA EM ALUMÍNIO ANODIZADO DE COR BRONZE COM 8m+12mm DE PERFIL DE VIDRO + 8m+12mm JANELA TIPO CORRER E O RESTANTE DA DIMENSÃO DE VIDRO FIXA, PERFIL E VIDRO VIDRO 8mm COR VERDE, 4mm	QUARTO/SUÍTE (APTOS TERMINAÇÃO 01)	CORRER/FIXO	3,40 x 2,20 (REF. 3 – PRANCHA 10/10)
EA11	ESQUADRIA EM ALUMÍNIO ANODIZADO DE COR BRONZE COM 8m+12mm DE PERFIL DE VIDRO + 8m+12mm JANELA TIPO CORRER E O RESTANTE DA DIMENSÃO DE VIDRO FIXA, PERFIL E VIDRO VIDRO 8mm COR VERDE, 4mm	QUARTO (APTOS TERMINAÇÃO 01)	CORRER	0,80 x 2,10
EA12	ESQUADRIA EM ALUMÍNIO ANODIZADO DE COR BRONZE COM 8m+12mm DE PERFIL DE VIDRO + 8m+12mm JANELA TIPO CORRER E O RESTANTE DA DIMENSÃO DE VIDRO FIXA, PERFIL E VIDRO VIDRO 8mm COR VERDE, 4mm	QUARTO (APTOS TERMINAÇÃO 01)	CORRER/FIXO	3,15 x 2,20
EA13	ESQUADRIA EM ALUMÍNIO ANODIZADO DE COR BRONZE COM 8m+12mm DE PERFIL DE VIDRO + 8m+12mm JANELA TIPO CORRER E O RESTANTE DA DIMENSÃO DE VIDRO FIXA, PERFIL E VIDRO VIDRO 8mm COR VERDE, 4mm	QUARTO (APTOS TERMINAÇÃO 01)	CORRER/FIXO	2,50 x 2,20
EA14	ESQUADRIA EM ALUMÍNIO ANODIZADO DE COR BRONZE, 2 FOLHAS E 2 BANDEIRAS DE VIDRO FIXA, VIDRO 8mm COR VERDE, 4mm	RECEPÇÃO – WC/DEL ANDAMAR	CORRER/FIXO	3,20 x 3,00
EA15	ESQUADRIA EM ALUMÍNIO ANODIZADO DE COR BRONZE COM 2 FOLHAS DE CORRER, COM BANDEIRA FIXA E VIDRO 8mm COR VERDE, 4mm	HALL DE 1º PAVIMENTO	CORRER/FIXO	2,80 x 2,10 0,50
EA16	ESQUADRIA EM ALUMÍNIO ANODIZADO DE COR BRONZE COM 2 FOLHAS DE CORRER E VIDRO 8mm COR VERDE, 4mm	LAVANDERIA, REPROCESSTOCAL SALÃO DE JOGOS	CORRER	2,80 x 2,10 1,10
EA17	ESQUADRIA EM ALUMÍNIO ANODIZADO DE COR BRONZE COM 11 FOLHAS FIXAS, E VIDRO 8mm COR VERDE, 4mm	RESTAURANTE 2º ANDAR	FIXO	16,40 x 2,90
EA18	ESQUADRIA EM ALUMÍNIO ANODIZADO DE COR BRONZE 8m+12mm DE PERFIL DE VIDRO + 8m+12mm JANELA BASCULANTE, E O RESTANTE DA DIMENSÃO DE VIDRO FIXA, PERFIL E VIDRO VIDRO 8mm COR VERDE, 4mm	QUARTO (APTOS TERMINAÇÃO 01), 2º PAV. DEL RESTAURANTE, FITNESS, TÉCNICO	FIXO/BASCULANTE	1,20 x 2,00
EA19	PORTA EM ESQUADRIA DE ALUMÍNIO ANODIZADO DE COR BRONZE COM 2 FOLHAS TIPO CORRER E VIDRO 8mm COR VERDE, 4mm	QUARTO/SUÍTE APTOS 2º PAVIMENTO (BWCS 01 e 02)	CORRER	3,10 x 2,10
EA20	ESQUADRIA EM ALUMÍNIO ANODIZADO DE COR BRONZE 8m+12mm DE PERFIL DE VIDRO + 8m+12mm JANELA TIPO CORRER E O RESTANTE DA DIMENSÃO DE VIDRO FIXA, PERFIL E VIDRO, VIDRO 8mm COR VERDE, 4mm	FITNESS	CORRER/FIXO	6,40 x 2,20 (REF. 2 – PRANCHA 10/10)
EA21	ESQUADRIA EM ALUMÍNIO ANODIZADO DE COR BRONZE COM 2 FOLHAS FIXAS, E VIDRO 8mm COR VERDE, 4mm	SALÃO JOGOS, FITNESS	FIXO	3,60 x 2,10
EA22	ESQUADRIA EM ALUMÍNIO ANODIZADO DE COR BRONZE COM 3 FOLHAS TIPO FIXA E VIDRO TIPO VERDE 3mm	SALÃO JOGOS	FIXO	0,45 x 2,10 0,30

VIDRO TEMPERADO

NOME	DESCRIÇÃO	LOCAL	MOVIMENTO	DIMENSÃO
VT1	ESQUADRIA EM VIDRO TEMPERADO TIPO VERDE 8mm, SENDO UMA PORTA COM 01 FOLHA DE GIRO COM 1,20M DE LARGURA E O RESTANTE FIXO	RECEPÇÃO	GIRO/FIXO	1,55 x 2,30
VT2	ESQUADRIA EM VIDRO TEMPERADO TIPO VERDE 8mm TIPO FIXA	RECEPÇÃO	FIXO	5,07 x 2,30
VT3	ESQUADRIA EM VIDRO TEMPERADO TIPO VERDE 8mm TIPO FIXA	LOJA/CAFÉ	FIXO	3,30 x 2,30
VT4	PORTA EM VIDRO TEMPERADO TIPO VERDE 8mm COM 2 FOLHAS DE GIRO DE 1,00m CADA	LOJA/CAFÉ	GIRO	2,00 x 2,30
VT5	PORTA EM VIDRO TEMPERADO TIPO VERDE 8mm COM 2 FOLHAS DE 1,50m CADA, DE CORRER	LOJA/CAFÉ	CORRER	3,00 x 2,30
VT6	ESQUADRIA EM VIDRO TEMPERADO TIPO VERDE 8mm COM 1 FOLHA TIPO FIXA PARA ELEVADOR PANORÂMICO	ELEVADOR	FIXO	1,90 x 2,00
VT7	PORTA EM VIDRO TEMPERADO TIPO VERDE 8mm COM 2 FOLHAS DE 0,90m CADA, DE GIRO	HALL	GIRO	1,80 x 2,30
VT8	PORTA EM VIDRO TEMPERADO TIPO VERDE 8mm, SENDO 1 FOLHA DE 1,20m, DE GIRO, E O RESTANTE DA ESQUADRIA FIXO	TERRAÇO DESCOBERTO, LAJE TÉCNICA	GIRO/FIXO	1,90 x 2,30
VT9	ESQUADRIA EM VIDRO TEMPERADO TIPO VERDE 8mm TIPO FIXA	LAJE TÉCNICA	FIXO	1,90 x 2,30
VT10	VIDRO TEMPERADO, SENDO 1 FOLHA DE 1,00m, DE GIRO, E O RESTANTE DA ESQUADRIA FIXO	COWORKING	GIRO/FIXO	3,10 x 2,30
VT11	VIDRO TEMPERADO, SENDO 2 FOLHAS DE 1,00m CADA, DE GIRO, E O RESTANTE DA ESQUADRIA FIXO	FITNESS, GOURMET	FIXO	6,40 x 2,30
VT12	ESQUADRIA EM VIDRO TEMPERADO TIPO VERDE 8mm TIPO FIXA	FITNESS	FIXO	6,80 x 2,30
VT13	ESQUADRIA EM VIDRO TEMPERADO TIPO VERDE 8mm TIPO FIXA	PISCINAS	FIXO	9,80 x 2,30

GUARDA-CORPOS

NOME	DESCRIÇÃO	LOCAL	MOVIMENTO	DIMENSÃO
GC1	GUARDA-CORPO EM ESQUADRIA DE ALUMÍNIO ANODIZADO DE COR BRONZE COM 3 FOLHAS TIPO FIXA E VIDRO TIPO VERDE 3mm	DECK PRIVATIVO APTOS 302 A 308, 311 A 317 E 319 A 324	FIXO	2,15 x 0,90 0,30
GC2	GUARDA-CORPO EM ESQUADRIA DE ALUMÍNIO ANODIZADO DE COR BRONZE COM 3 FOLHAS TIPO FIXA E VIDRO TIPO VERDE 3mm	DECK PRIVATIVO APTOS 302, 309, 310 E 325	FIXO	2,15 x 0,90 1,10
GC3	GUARDA-CORPO EM ESQUADRIA DE ALUMÍNIO ANODIZADO DE COR BRONZE COM 3 FOLHAS TIPO FIXA E VIDRO TIPO VERDE 3mm	DECK PRIVATIVO DESCOBERTO APTO 301	FIXO	2,15 x 0,90 1,10
GC4	GUARDA-CORPO EM ESQUADRIA DE ALUMÍNIO ANODIZADO DE COR BRONZE COM 3 FOLHAS TIPO FIXA E VIDRO TIPO VERDE 3mm	DECK PRIVATIVO DESCOBERTO APTO 301	FIXO	2,15 x 0,90 1,10
GC5	GUARDA-CORPO EM ESQUADRIA DE ALUMÍNIO ANODIZADO DE COR BRONZE COM 3 FOLHAS TIPO FIXA E VIDRO TIPO VERDE 3mm	DECK PRIVATIVO DESCOBERTO APTO 301	FIXO	2,15 x 0,90 1,10
GC6	GUARDA-CORPO EM ESQUADRIA DE ALUMÍNIO ANODIZADO DE COR BRONZE COM 3 FOLHAS TIPO FIXA E VIDRO TIPO VERDE 3mm	DECK PRIVATIVO APTO 318	FIXO	2,15 x 0,90 1,10
GC7	GUARDA-CORPO EM ESQUADRIA DE ALUMÍNIO ANODIZADO DE COR BRONZE COM 1 FOLHA TIPO FIXA E VIDRO TIPO VERDE 3mm	DECK PRIVATIVO APTO 318	FIXO	0,85 x 0,90 0,30
GC8	GUARDA-CORPO EM ESQUADRIA DE ALUMÍNIO ANODIZADO DE COR BRONZE COM 3 FOLHAS TIPO FIXA E VIDRO TIPO VERDE 3mm	DECK PRIVATIVO APTO 326	FIXO	2,15 x 0,90 1,10
GC9	GUARDA-CORPO EM ESQUADRIA DE ALUMÍNIO ANODIZADO DE COR BRONZE COM 1 FOLHA TIPO FIXA E VIDRO TIPO VERDE 3mm	DECK PRIVATIVO APTO 326	FIXO	0,85 x 0,90 0,30
GC10	GUARDA-CORPO EM ESQUADRIA E PEÇAS METÁLICAS ANODIZADOS DE COR PRETA TIPO FIXA	RESTAURANTE 1º ANDAR	FIXO	0,90 x 1,10
GC11	GUARDA-CORPO EM ESQUADRIA DE ALUMÍNIO ANODIZADO DE COR BRONZE COM 50 FOLHAS TIPO FIXA E VIDRO TIPO VERDE 3mm	PISCINA	FIXO	12,45 x 0,90 0,30
GC12	GUARDA-CORPO EM ESQUADRIA DE ALUMÍNIO ANODIZADO DE COR BRONZE COM 5 FOLHAS TIPO FIXA E VIDRO TIPO VERDE 3mm	DECK SECO PISCINA	FIXO	2,45 x 0,90 0,30
GC13	GUARDA-CORPO EM ESQUADRIA DE ALUMÍNIO ANODIZADO DE COR BRONZE COM 7 FOLHAS TIPO FIXA E VIDRO TIPO VERDE 3mm	DECK SECO PISCINA	FIXO	3,15 x 0,90 0,30
GC14	GUARDA-CORPO EM ESQUADRIA DE ALUMÍNIO ANODIZADO DE COR BRONZE COM 1 FOLHA TIPO FIXA E VIDRO TIPO VERDE 3mm	DECK SECO PISCINA	FIXO	0,45 x 0,90 0,30
GC15	GUARDA-CORPO EM ESQUADRIA DE ALUMÍNIO ANODIZADO DE COR BRONZE COM 3 FOLHAS TIPO FIXA E VIDRO TIPO VERDE 3mm	DECK SECO PISCINA	FIXO	2,15 x 0,90 0,30
GC16	GUARDA-CORPO EM GRADIENCE DE ALUMÍNIO ANODIZADO DE COR PRETA FIXO	BARRILETE ÍCICO	FIXO	19,60 x 1,00

PORTAS ESPECIAIS

NOME	DESCRIÇÃO	LOCAL	MOVIMENTO	DIMENSÃO
PCF-80	PORTA CORTA FOGO	COZINHA, RESTAURANTE, CASA DE MÁQUINAS	GIRO	0,80 x 2,10
PCF-90	PORTA CORTA FOGO	ESCADA DE EMERGÊNCIA E ANTECÂMARA (PRATO TORRES)	GIRO	0,90 x 2,10
PE1	PORTA VAI E VEM EM ARÓ	COZINHA RESTAURANTE	VAI E VEM	1,00 x 2,20
PE2	PORTA DE VIDRO AUTOMÁTICA, 1 FOLHA DE CORRER, VIDRO TEMPERADO, 6mm, INCOLOR	RECEPÇÃO	CORRER	1,40 x 2,30

PORTAS DE ALUMÍNIO

NOME	DESCRIÇÃO	LOCAL	MOVIMENTO	DIMENSÃO
PA1	PORTÃO EM GRADIENCE DE ALUMÍNIO COR PRETA 1 FOLHA DE GIRO	SUBESTAÇÃO/GERADOR	GIRO	1,20 x 2,30
PA2	PORTÃO EM GRADIENCE DE ALUMÍNIO COR PRETA, SENDO 1,25m DE GIRO E O RESTANTE DA ESQUADRIA FIXA	GERADOR	GIRO/FIXO	2,50 x 2,30
PA3	PORTÃO EM GRADIENCE DE ALUMÍNIO COR BRONZE, SENDO 1,00m DE GIRO E O RESTANTE DA ESQUADRIA FIXA	PET PLACE	GIRO/FIXO	4,40 x 1,90
PA4	PORTÃO EM GRADIENCE DE ALUMÍNIO COR BRONZE, SENDO 1,20m DE GIRO E O RESTANTE DA ESQUADRIA FIXA	ENTRADA	GIRO/FIXO	2,60 x 2,70
PA5	PORTA EM VENEZIANA DE ALUMÍNIO COR BRONZE, SENDO 1,00m DE GIRO E O RESTANTE DA ESQUADRIA FIXO	ACESSO LIXO	GIRO/FIXO	1,00 x 2,10
PA6	PORTA EM VENEZIANA DE ALUMÍNIO COR BRONZE, COM 2 FOLHAS DE CORRER	ACESSO LIXO	CORRER	2,30 x 2,10
PA7	PORTA EM VENEZIANA DE ALUMÍNIO COR BRONZE	ACESSO GÁS	CORRER	3,40 x 2,10
PA8	PORTA EM VENEZIANA DE ALUMÍNIO COR BRONZE	ACESSO GÁS	CORRER	1,30 x 2,10
PA9	PORTA EM VENEZIANA DE ALUMÍNIO COR BRONZE, SENDO 1,00m DE GIRO E O RESTANTE DA ESQUADRIA FIXO	ACESSO GÁS	GIRO/FIXO	1,60 x 2,10
PA10	PORTA EM VENEZIANA DE ALUMÍNIO COR BRONZE 1 FOLHA DE GIRO	LAJE TÉCNICA	GIRO	0,80 x 2,10
PA11	PORTA EM VENEZIANA DE ALUMÍNIO COR BRONZE COM 2 FOLHAS, SENDO 1 FOLHA DE 0,80m, DE GIRO, E O RESTANTE DA ESQUADRIA FIXA	ROOFTOP	GIRO/FIXO	1,20 x 2,10