ANDERSON VESPASIANO
Arquitetura

Rua Antonio Lumack do Monte, 128, 701 - Boa Viagem, Recife / PE, CEP 51.020-000 - Fone 81 98782.0000
www.andersonvespasiano.com - ev@andersonvespasiano.com

PROJETO EXECUTIVO

LOCALIZAÇÃO

LOTE 16 -AL RESULTANTE DO REMEMBRAMENTO DOS LOTES 07,08,15 e 16, DA QUADRA "30", DO LOTEAMENTO PRIVÊ SÃO JOSÉ DOS MANGUINHOS, TAMANDARÉ - PE.

FACHADAS

ESCALA 1/100	ZONEAMENTO ZUM-AR
DATA JULHO/2023	USO/ ATIVIDADE HOTELEIRO
R02	TOTAL DE VAGAS 51 VAGAS
P. 09/10	POPULAÇÃO PREVISTA APROX. 300 PESSOAS.
	TIPO DE PROJETO EXECUTIVO

PROPRIETÁRIO: MAKANI BEACH FLAT CARNEIROS SPE LTDA
RESP. TÉCNICO: LEVI MANOEL MONTEIRO CINTRA DE MELO

CNPJ: 45.189.802/0001-20
CREA/PE nº 046602

PROJETO: ANDERSON DE ARRUDA VESPASIANO BORGES

ARQUITETO - CAU/PE A 87419-1

CONSTRUÇÃO:

Serão instalados hidrômetros individuais em todos os apartamentos (Lei Nº 16.759/02)
Todas as vagas para estacionamento, não cotadas, medem 2,20x5,00m.

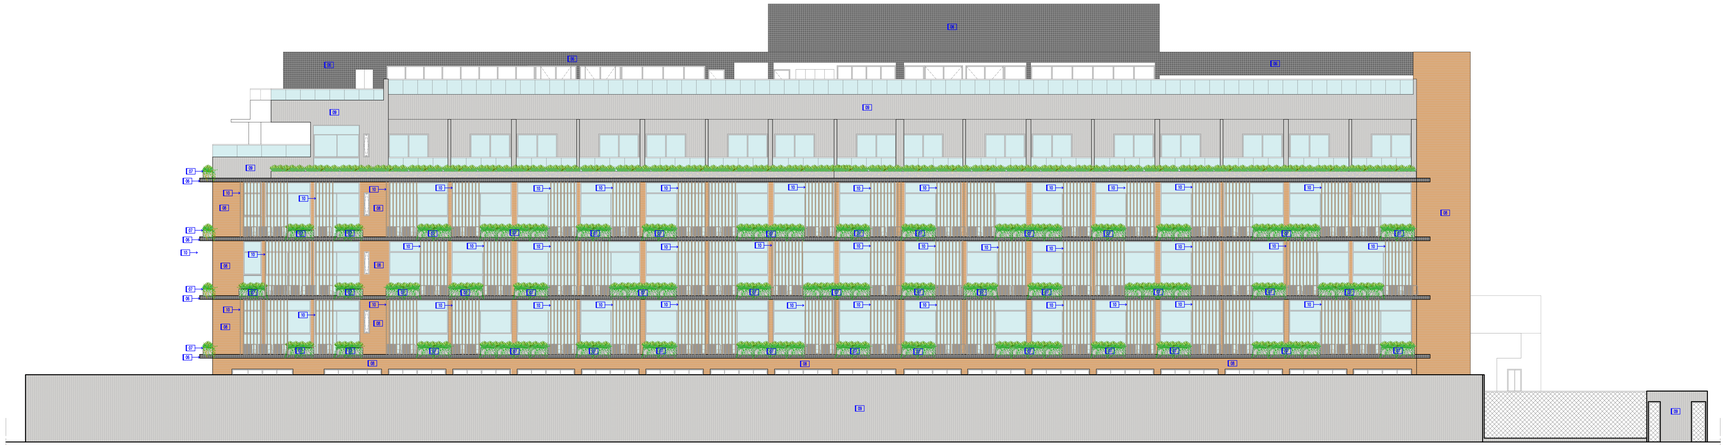

FACHADA NORTE
ESCALA_____1/100

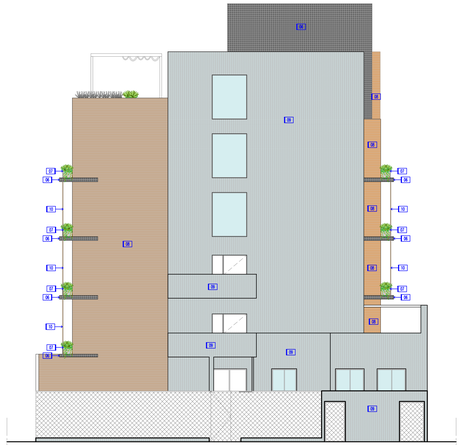

FACHADA OESTE
ESCALA_____1/100

REVESTIMENTOS

PAREDE

CÓDIGO	DIMENSÃO	LEGENDA	DESCRIÇÃO	LOCAL
E1	-		TEXTURA COM MASSA DE SELEIO, DA MASSA CINZA NA COR BRANCA, ACABAMENTO COM MASSA FINA, E TINTA LÁTEX BRANCA.	ESTACIONAMENTO, GERADOR E SUBESTAÇÃO
E2	-		PINTURA HORIZONAL DUAS CRAMÁLIS, COR ORANGE OCEO	HALL, CIRCULAÇÃO E APARTAMENTOS
E3	60 x 60 cm		CERÂMICA BANCGRES - LINHA OXFORD GRIGIO, ACME, ELEVADOR E LAVADA DO SMLUR	BMC'S APTOS
E4	-		GRANITO VERDE UBATUBA DO SMLUR	PORTAL ELEVADORES SOCIAIS
E5	14,5 x 14,5 cm		PORCELANATO PORTOBELLO – SMALBANCO SEA ESMALTADO DO SMLUR	PISCINA MENINO, FRAUDA, PISCINA ADULTO, HIDRO
E6	10 x 10 cm		CERÂMICA ELIZABETH – LUX PRATA ESMALTADO DO SMLUR	FACHADA
E7	-		CONCRETO APARENTE	FACHADA
E8	119 x 20,8 cm		PORCELANATO PIERADO CEUSA DO SMLUR	FACHADA
E9	5 x 10 cm		CERÂMICA ELIZABETH – CRISTAL BEGE ACETINADO DO SMLUR	FACHADA
E10	200 x 4 cm	-	BRISE METÁLICO REVESTIDO COM LÂMINAS DE MADEIRA DO SMLUR	FACHADA

PISO

CÓDIGO	DIMENSÃO	LEGENDA	DESCRIÇÃO	LOCAL
P1	-		CONTRAPISO DE CIMENTO PELIDO REGULARIZADO	ESTACIONAMENTO, GERADOR E SUBESTAÇÃO
P2	61 x 61 cm		PORCELANATO ELIZABETH – PACHAGUO GRIGIO ESMALTADO DO SMLUR	APARTAMENTOS
P3	-		SOLEIRA EM GRANITO AZAULIX ONÇANÇ DO SMLUR	APARTAMENTOS E BMC'S APTOS
P4	60 x 60 cm		CERÂMICA BANCGRES – LINHA OXFORD GRIGIO, ACME, ELEVADOR E LAVADA DO SMLUR	BMC'S APTOS, CIRCULAÇÃO
P5	MADEIRA		MADEIRA VIROLA, TANGELI, LINHA SANDSPORTS, COR ORANGE DO SMLUR	FITNESS
P6	29 x 108 cm		PORCELANATO BANCGRES – LEGNO WOOD ACETINADO DO SMLUR	DECK
P7	-		GRANITO LEVIGADO PERFA DECK DO SMLUR	BORDA PISCINA
P8	14,5 x 14,5 cm		PORCELANATO PORTOBELLO – SMALBANCO GRIS ESMALTADO DO SMLUR	PISCINA MENINO,
P9	14,5 x 14,5 cm		PORCELANATO PORTOBELLO – SMALBANCO SEA ESMALTADO DO SMLUR	PRAIANA
P10	14,5 x 14,5 cm		PORCELANATO PORTOBELLO – SMALBANCO CARIBEAN ESMALTADO DO SMLUR	BANCO HIDRO, PISCINA ADULTA
P11	14,5 x 14,5 cm		PORCELANATO PORTOBELLO – SMALBANCO LAGOON ESMALTADO	FUNDO HIDRO, RAIA PISCINA ADULTA

RODAPÉ

CÓDIGO	DIMENSÃO	LEGENDA	DESCRIÇÃO	LOCAL
-	-		SAMFA LUZA FOSCA DO SMLUR	

TETO

CÓDIGO	DIMENSÃO	LEGENDA	DESCRIÇÃO	
T1	-		TEXTURA COM MASSA DE SELEIO, DA MASSA CINZA NA COR BRANCA, ACABAMENTO COM MASSA FINA, E TINTA LÁTEX BRANCA.	ESTACIONAMENTO, GERADOR E SUBESTAÇÃO
T2	-		FORRO ACARTONADO LISO, COM PINTURA PVA LÁTEX BRANCO NOVE.	
T3	-		LAJE DE CONCRETO APARENTE	CASA DE LIXO E GAS

BANCADAS (VER PRANCHA 10/10)

NOME	GRANITO / DIMENSÃO	DIMENSÃO	LOCAL
B1	GRANITO AZAULIX ONÇANÇ TESTEIRA 5cm E RESPALDO 8cm	1,05 x 0,54	TODOS OS APTOS, EXCETO APTOS TIPO DE FINAL 08 E 10
B2	GRANITO AZAULIX ONÇANÇ TESTEIRA 5cm E RESPALDO 8cm	0,66 x 0,54	BMC'S APTOS E BMC SOCIAL APTO TIPO FINAL 03
B3	GRANITO AZAULIX ONÇANÇ TESTEIRA 5cm E RESPALDO 8cm	1,14 x 0,54 + 0,66 x 0,45	APTOS TIPO 03 DE FINAL 08 E 10
B4	GRANITO VERDE UBATUBA TESTEIRA 5cm E RESPALDO 8cm	0,85 x 0,50	BMC FDA/MAC TORRES
B5	GRANITO VERDE UBATUBA TESTEIRA 5cm E RESPALDO 8cm	1,20 x 0,60	WC PCD FDA E MASC FRANCISCO TORRES
B6	GRANITO AZAULIX ONÇANÇ TESTEIRA 5cm E RESPALDO 8cm	1,10 x 0,50	BMC SUITE APTO TIPO FINAL 01
B7	GRANITO AZAULIX ONÇANÇ TESTEIRA 5cm E RESPALDO 8cm	1,25 x 0,54	COZINHA APTO TIPO FINAL 01
B8	GRANITO VERDE UBATUBA TESTEIRA 5cm E RESPALDO 8cm	1,76 x 0,60	TOPAÇO DECORETO – AREA COZINHA 2º ANDAR
B9	GRANITO AZAULIX ONÇANÇ TESTEIRA 5cm E RESPALDO 8cm	0,75 x 0,50	BMC SUITE APTO TIPO FINAL 01 2º ANDAR HIDRO 3
B10	GRANITO AZAULIX ONÇANÇ TESTEIRA 5cm E RESPALDO 8cm	2,06 x 0,60	2º ANDAR APTO TIPO FINAL 01 2º ANDAR HIDRO 3

PORTAS DE MADEIRA

NOME	DESCRIÇÃO	LOCAL	MOVIMENTO	DIMENSÃO
PM1	PORTA DE MADEIRA COM 1 FOLHA SEMI-OCA	COPA, LAVANDERIA, ENTRADA APTOS ACESSO DEPA (APTO 301)	GIRO	0,80 x 2,10
PM2	PORTA DE MADEIRA COM 1 FOLHA SEMI-OCA	BANHEIROS ANCILITICA TÉRREO QUARTO (APTOS TERRAÇADO 01)	GIRO	0,70 x 2,10
PM3	PORTA DE MADEIRA COM 1 FOLHA SEMI-OCA	BANHEIROS APTOS	GIRO	0,60 x 2,10
PM4	PORTA DE MADEIRA COM 1 FOLHA SEMI-OCA	WC PCD ANCILITICA WC TÉRREO E WC ROOFTOP	GIRO	0,90 x 2,10
PM5	PORTA DE MADEIRA COM 1 FOLHA SEMI-OCA DE CORRER	CLOset ACUMULADO 2º ANDAR (BMC 2)	CORRER	0,80 x 2,10

ESQUADRIAS DE ALUMÍNIO

NOME	DESCRIÇÃO	LOCAL	MOVIMENTO	DIMENSÃO
EA1	PORTA EM ESQUADRIA DE ALUMÍNIO ANODIZADO DE COR BRONZE COM 2 FOLHAS TIPO CORRER E VIDRO 8m COR FUMÊ, 8mm	APARTAMENTOS DO TÉRREO BANQUETEIRA, ASSOS	CORRER	3,00 x 2,10
EA2	ESQUADRIA EM ALUMÍNIO ANODIZADO DE COR BRONZE COM 8+1,5m DE PERFIL DE VIDRO + 8+1,5m JAMBLA TIPO CORRER E 8 RESSAIRE EM BANDEIRA DE VIDRO FUMÊ, PISO A TETO, VIDRO 8m COR FUMÊ, 8mm	QUARTO APTO, CONVERSINHO, ACUMULO RESTAURANTE	CORRER/FIXO	3,00 x 2,80 (DET. 01 - PRANCHA 10/10)
EA3	ESQUADRIA DE ALUMÍNIO ANODIZADO DE COR BRONZE COM 2 FOLHAS TIPO CORRER E VIDRO 8m COR VERDE, 8mm	COPA/ASSOS TÉRREO, DEPÓSITO	CORRER	1,50 x 1,50 1,50
EA4	JANELA FIXA, EM ALUMÍNIO, VIDRO ARAMADO	COZINHA	FIXO	0,60 x 1,20 1,20
EA5	ESQUADRIA DE ALUMÍNIO ANODIZADO DE COR BRONZE COM 2 FOLHAS TIPO CORRER E VIDRO 8m COR FUMÊ, 8mm	COZINHA RESTAURANTE	CORRER	3,00 x 2,60 2,60
EA6	ESQUADRIA DE ALUMÍNIO ANODIZADO DE COR BRONZE COM 2 FOLHAS TIPO BASCULANTE E VIDRO 8m COR VERDE, 8mm	BMC ANCILITIC PCD ANCILITICA	BASCULANTE	0,80 x 0,60 0,60
EA7	ESQUADRIA DE ALUMÍNIO ANODIZADO DE COR BRONZE COM 8+1,5m DE PERFIL DE VIDRO + 8+1,5m JAMBLA TIPO CORRER E VIDRO 8m COR FUMÊ, 8mm	RESTAURANTE TÉRREO	CORRER/FIXO	4,70 x 2,10
EA8	ESQUADRIA DE ALUMÍNIO ANODIZADO DE COR BRONZE COM 8+1,5m DE PERFIL DE VIDRO + 8+1,5m JAMBLA TIPO CORRER, COM VIDRO 8m COR VERDE, 8mm	RESTAURANTE TÉRREO, FITONIA, SALÃO JOGOS	CORRER/FIXO	6,40 x 2,10
EA9	ESQUADRIA DE ALUMÍNIO ANODIZADO DE COR BRONZE COM 1 FOLHA TIPO BASCULANTE E VIDRO 8m COR VERDE, 8mm	BMC SUITE (APTO TERMINAÇÃO 01)	VERTIM. BASCULANTE	0,80 x 1,20 1,20
EA10	ESQUADRIA DE ALUMÍNIO ANODIZADO DE COR BRONZE COM 8+1,5m DE PERFIL DE VIDRO + 8+1,5m JAMBLA TIPO CORRER E 8 RESSAIRE EM BANDEIRA DE VIDRO FUMÊ, PISO A TETO E VIDRO 8m COR VERDE, 8mm	QUARTO/SUITE (APTO TERMINAÇÃO 01)	CORRER/FIXO	3,40 x 2,80 (DET. 2 - PRANCHA 10/10)
EA11	ESQUADRIA DE ALUMÍNIO ANODIZADO DE COR BRONZE COM 8+1,5m DE PERFIL DE VIDRO + 8+1,5m JAMBLA TIPO CORRER E 8 RESSAIRE EM BANDEIRA DE VIDRO FUMÊ, PISO A TETO E VIDRO 8m COR VERDE, 8mm	QUARTO (APTO TERMINAÇÃO 01)	CORRER	0,80 x 2,80
EA12	ESQUADRIA DE ALUMÍNIO ANODIZADO DE COR BRONZE COM 8+1,5m DE PERFIL DE VIDRO + 8+1,5m JAMBLA TIPO CORRER E 8 RESSAIRE EM BANDEIRA DE VIDRO FUMÊ, PISO A TETO E VIDRO 8m COR VERDE, 8mm	QUARTO (APTO TERMINAÇÃO 01)	CORRER/FIXO	3,15 x 2,80
EA13	ESQUADRIA DE ALUMÍNIO ANODIZADO DE COR BRONZE COM 8+1,5m DE PERFIL DE VIDRO + 8+1,5m JAMBLA TIPO CORRER E 8 RESSAIRE EM BANDEIRA DE VIDRO FUMÊ, PISO A TETO E VIDRO 8m COR VERDE, 8mm	QUARTO (APTO TERMINAÇÃO 01)	CORRER/FIXO	2,50 x 2,80
EA14	ESQUADRIA DE ALUMÍNIO ANODIZADO DE COR BRONZE, 2 FOLHAS E SEMIFIXO DE VIDRO FUMÊ, VIDRO 8m COR VERDE, 8mm	RECEPÇÃO – WCRS, ADMINISTRAÇÃO	CORRER/FIXO	3,20 x 2,50
EA15	ESQUADRIA DE ALUMÍNIO ANODIZADO DE COR BRONZE COM 2 FOLHAS DE CORRER, COM DIVISÃO FIXA E VIDRO 8m COR VERDE, 8mm	HALL DE 1º PAVIMENTO	CORRER/FIXO	2,80 x 2,10 0,50
EA16	ESQUADRIA DE ALUMÍNIO ANODIZADO DE COR BRONZE COM 2 FOLHAS DE CORRER E VIDRO 8m COR VERDE, 8mm	LAVANDERIA, BANQUETEIRA, SALÃO DE JOGOS	CORRER	2,40 x 2,10 1,10
EA17	ESQUADRIA DE ALUMÍNIO ANODIZADO DE COR BRONZE COM 11 FOLHAS FIXAS, E VIDRO 8m COR VERDE, 8mm	RESTAURANTE, 2º ANDAR	FIXO	16,40 x 2,80
EA18	ESQUADRIA DE ALUMÍNIO ANODIZADO DE COR BRONZE COM 8+1,5m DE PERFIL DE VIDRO + 8+1,5m JAMBLA BASCULANTE, E 8 RESSAIRE EM BANDEIRA DE VIDRO FIXA, PISO A TETO E VIDRO 8m COR VERDE, 8mm	QUARTO (APTO TERMINAÇÃO 01), 2º PAV. DEL RESTAURANTE, FITNESS, FITONIA	FIXO/BASCULANTE	1,30 x 2,80
EA19	PORTA EM ESQUADRIA DE ALUMÍNIO ANODIZADO DE COR BRONZE COM 2 FOLHAS TIPO CORRER E VIDRO 8m COR VERDE, 8mm	BANQUETEIRA APTO 2º PAVIMENTO (BMCS 01 e 02)	CORRER	2,10 x 2,10
EA20	ESQUADRIA DE ALUMÍNIO ANODIZADO DE COR BRONZE COM 8+1,5m DE PERFIL DE VIDRO + 8+1,5m JAMBLA TIPO CORRER E 8 RESSAIRE EM BANDEIRA DE VIDRO FIXA, PISO A TETO, VIDRO 8m COR VERDE, 8mm	FITNESS	CORRER/FIXO	6,40 x 2,80 (DET. 3 - PRANCHA 10/10)
EA21	ESQUADRIA DE ALUMÍNIO ANODIZADO DE COR BRONZE COM 2 FOLHAS FIXAS, E VIDRO 8m COR VERDE, 8mm	SALÃO JOGOS, FITONIA	FIXO	3,60 x 2,10
EA22	ESQUADRIA DE ALUMÍNIO ANODIZADO DE COR BRONZE COM 3 FOLHAS TIPO FIXA E VIDRO TIPO VERDE 8mm	SALÃO JOGOS	FIXO	9,45 x 2,10 1,10

VIDRO TEMPERADO

NOME	DESCRIÇÃO	LOCAL	MOVIMENTO	DIMENSÃO
VT1	ESQUADRIA EM VIDRO TEMPERADO TIPO VERDE 8mm, SENDO UMA PORTA COM 01 FOLHA DE GIRO COM 1,20M DE LARGURA E O RESTANTE FIXO	RECEPÇÃO	GIRO/FIXO	1,55 x 2,10
VT2	ESQUADRIA EM VIDRO TEMPERADO TIPO VERDE 8mm TIPO FIXA	RECEPÇÃO	FIXO	5,07 x 2,10
VT3	ESQUADRIA EM VIDRO TEMPERADO TIPO VERDE 8mm TIPO FIXA	LOJA/CAFÉ	FIXO	3,30 x 2,10
VT4	PORTA EM VIDRO TEMPERADO TIPO VERDE 8mm COM 2 FOLHAS DE GIRO DE 1,00m CADA	LOJA/CAFÉ	GIRO	2,00 x 2,10
VT5	PORTA EM VIDRO TEMPERADO TIPO VERDE 8mm COM 2 FOLHAS DE 1,50m CADA, DE CORRER	LOJA/CAFÉ	CORRER	3,00 x 2,10
VT6	ESQUADRIA EM VIDRO TEMPERADO TIPO VERDE 8mm COM 1 FOLHA TIPO FIXA PARA ELEVADOR PANORÂMICO	ELEVADOR	FIXO	1,90 x 2,00
VT7	PORTA EM VIDRO TEMPERADO TIPO VERDE 8mm COM 2 FOLHAS DE 0,90m CADA, DE GIRO	HALL	GIRO	1,80 x 2,10
VT8	PORTA EM VIDRO TEMPERADO TIPO VERDE 8mm, SENDO 1 FOLHA DE 1,20m, DE GIRO, E O RESTANTE DA ESQUADRIA FIXO	TERRAÇO DECORETO, LAJE TÉCNICA	GIRO/FIXO	1,90 x 2,10
VT9	ESQUADRIA EM VIDRO TEMPERADO TIPO VERDE 8mm TIPO FIXA	LAJE TÉCNICA	FIXO	1,90 x 2,10
VT10	VIDRO TEMPERADO, SENDO 1 FOLHA DE 1,00m, DE GIRO, E O RESTANTE DA ESQUADRIA FIXO	COWORKING	GIRO/FIXO	3,10 x 2,10
VT11	VIDRO TEMPERADO, SENDO 2 FOLHAS DE 1,00m CADA, DE GIRO, E O RESTANTE DA ESQUADRIA FIXO	FITNESS, GOURMET	FIXO	6,40 x 2,10
VT12	ESQUADRIA EM VIDRO TEMPERADO TIPO VERDE 8mm TIPO FIXA	FITNESS	FIXO	6,80 x 2,10
VT13	ESQUADRIA EM VIDRO TEMPERADO TIPO VERDE 8mm TIPO FIXA	FESTAS	FIXO	9,00 x 2,10

GUARDA-CORPOS

NOME	DESCRIÇÃO	LOCAL	MOVIMENTO	DIMENSÃO
GC1	GUARDA-CORPO EM ESQUADRIA DE ALUMÍNIO ANODIZADO DE COR BRONZE COM 3 FOLHAS TIPO FIXA E VIDRO TIPO VERDE 8mm	DECK PRIVATIVO APTOS: 302 A 308, 311 A 317 E 319 A 324	FIXO	3,65 x 0,80 0,50
GC2	GUARDA-CORPO EM ESQUADRIA DE ALUMÍNIO ANODIZADO DE COR BRONZE COM 3 FOLHAS TIPO FIXA E VIDRO TIPO VERDE 8mm	DECK PRIVATIVO APTOS: 302, 309, 310 E 325	FIXO	3,65 x 0,80 0,50
GC3	GUARDA-CORPO EM ESQUADRIA DE ALUMÍNIO ANODIZADO DE COR BRONZE COM 3 FOLHAS TIPO FIXA E VIDRO TIPO VERDE 8mm	DECK PRIVATIVO DESCOBERTO APTO 301	FIXO	3,65 x 0,80 1,40
GC4	GUARDA-CORPO EM ESQUADRIA DE ALUMÍNIO ANODIZADO DE COR BRONZE COM 3 FOLHAS TIPO FIXA E VIDRO TIPO VERDE 8mm	DECK PRIVATIVO DESCOBERTO APTO 301	FIXO	3,65 x 0,80 1,40
GC5	GUARDA-CORPO EM ESQUADRIA DE ALUMÍNIO ANODIZADO DE COR BRONZE COM 3 FOLHAS TIPO FIXA E VIDRO TIPO VERDE 8mm	DECK PRIVATIVO DESCOBERTO APTO 301	FIXO	3,65 x 0,80 1,40
GC6	GUARDA-CORPO EM ESQUADRIA DE ALUMÍNIO ANODIZADO DE COR BRONZE COM 3 FOLHAS TIPO FIXA E VIDRO TIPO VERDE 8mm	DECK PRIVATIVO APTO 318	FIXO	3,0 x 0,80 0,50
GC7	GUARDA-CORPO EM ESQUADRIA DE ALUMÍNIO ANODIZADO DE COR BRONZE COM 1 FOLHA TIPO FIXA E VIDRO TIPO VERDE 8mm	DECK PRIVATIVO APTO 318	FIXO	0,80 x 0,80 0,50
GC8	GUARDA-CORPO EM ESQUADRIA DE ALUMÍNIO ANODIZADO DE COR BRONZE COM 3 FOLHAS TIPO FIXA E VIDRO TIPO VERDE 8mm	DECK PRIVATIVO APTO 326	FIXO	3,0 x 0,80 0,50
GC9	GUARDA-CORPO EM ESQUADRIA DE ALUMÍNIO ANODIZADO DE COR BRONZE COM 1 FOLHA TIPO FIXA E VIDRO TIPO VERDE 8mm	DECK PRIVATIVO APTO 326	FIXO	0,80 x 0,80 0,50
GC10	GUARDA-CORPO EM ESQUADRIA E PEÇAS METÁLICAS ANODIZADOS DE COR PRETA TIPO FIXA	RESTAURANTE 1º ANDAR	FIXO	6,10 x 1,10
GC11	GUARDA-CORPO EM ESQUADRIA DE ALUMÍNIO ANODIZADO DE COR BRONZE COM 50 FOLHAS TIPO FIXA E VIDRO TIPO VERDE 8mm	PISCINA	FIXO	50,00 x 0,80 0,50
GC12	GUARDA-CORPO EM ESQUADRIA DE ALUMÍNIO ANODIZADO DE COR BRONZE COM 5 FOLHAS TIPO FIXA E VIDRO TIPO VERDE 8mm	DECK SECO PISCINA	FIXO	5,00 x 0,80 0,50
GC13	GUARDA-CORPO EM ESQUADRIA DE ALUMÍNIO ANODIZADO DE COR BRONZE COM 7 FOLHAS TIPO FIXA E VIDRO TIPO VERDE 8mm	DECK SECO PISCINA	FIXO	7,00 x 0,80 0,50
GC14	GUARDA-CORPO EM ESQUADRIA DE ALUMÍNIO ANODIZADO DE COR BRONZE COM 1 FOLHA TIPO FIXA E VIDRO TIPO VERDE 8mm	DECK SECO PISCINA	FIXO	1,00 x 0,80 0,50
GC15	GUARDA-CORPO EM ESQUADRIA DE ALUMÍNIO ANODIZADO DE COR BRONZE COM 3 FOLHAS TIPO FIXA E VIDRO TIPO VERDE 8mm	DECK SECO PISCINA	FIXO	3,00 x 0,80 0,50
GC16	GUARDA-CORPO EM GRADIENCE DE ALUMÍNIO ANODIZADO DE COR PRETA FIXO	BARBELETE JOGO	FIXO	19,00 x 1,00

PORTAS ESPECIAIS

NOME	DESCRIÇÃO	LOCAL	MOVIMENTO	DIMENSÃO
PCF-80	PORTA CORTA FOGO	ESCADA, ANTECÂMARA, CASA DE MÁQUINAS	GIRO	0,80 x 2,10
PCF-90	PORTA CORTA FOGO	ESCADA DE EMERGÊNCIA E ANTECÂMARA (PAVTO. TÉRREO)	GIRO	0,90 x 2,10
PE1	PORTA VAI E VEM EM ARS	COZINHA RESTAURANTE	VAI E VEM	1,00 x 2,10
PE2	PORTA DE VIDRO AUTOMÁTICA, 1 FOLHA DE CORRER, VIDRO TEMPERADO, 6mm, INCOLOR	RECEPÇÃO	CORRER	1,40 x 2,10

PORTAS DE ALUMÍNIO

NOME	DESCRIÇÃO	LOCAL	MOVIMENTO	DIMENSÃO
PA1	PORTÃO EM GRADIENCE DE ALUMÍNIO COR PRETA 1 FOLHA DE GIRO	SUBESTAÇÃO/GERADOR	GIRO	1,20 x 2,10
PA2	PORTÃO EM GRADIENCE DE ALUMÍNIO COR PRETA, SENDO 1,25m DE GIRO E O RESTANTE DA ESQUADRIA FIXA	GERADOR	GIRO/FIXO	2,50 x 2,10
PA3	PORTÃO EM GRADIENCE DE ALUMÍNIO COR BRONZE, SENDO 1,00M DE GIRO E O RESTANTE DA ESQUADRIA FIXA	PET PLACE	GIRO/FIXO	4,40 x 1,10
PA4	PORTÃO EM GRADIENCE DE ALUMÍNIO COR BRONZE, SENDO 1,20m DE GIRO E O RESTANTE DA ESQUADRIA FIXA	ENTRADA	GIRO/FIXO	17,60 x 2,70
PA5	PORTA EM VENEZIANA DE ALUMÍNIO COR BRONZE, SENDO 1,00m DE GIRO E O RESTANTE DA ESQUADRIA FIXO	ACESSO LIXO	GIRO/FIXO	1,00 x 2,10
PA6	PORTA EM VENEZIANA DE ALUMÍNIO COR BRONZE, COM 2 FOLHAS DE CORRER	ACESSO LIXO	CORRER	2,00 x 2,10
PA7	PORTA EM VENEZIANA DE ALUMÍNIO COR BRONZE	ACESSO GÁS	CORRER	2,00 x 2,10
PA8	PORTA EM VENEZIANA DE ALUMÍNIO COR BRONZE	ACESSO GÁS	CORRER	1,00 x 2,10
PA9	PORTA EM VENEZIANA DE ALUMÍNIO COR BRONZE, SENDO 1,00m DE GIRO E O RESTANTE DA ESQUADRIA FIXO	ACESSO GÁS	GIRO/FIXO	1,00 x 2,10
PA10	PORTA EM VENEZIANA DE ALUMÍNIO COR BRONZE 1 FOLHA DE GIRO	LAJE TÉCNICA	GIRO	0,80 x 2,10
PA11	PORTA EM VENEZIANA DE ALUMÍNIO COR BRONZE COM 2 FOLHAS, SENDO 1 FOLHA DE 0,80m, DE GIRO, E O RESTANTE DA ESQUADRIA FIXA	ROOFTOP	GIRO/FIXO	1,20 x 2,10